


PIANTA PIANO INTERRATO

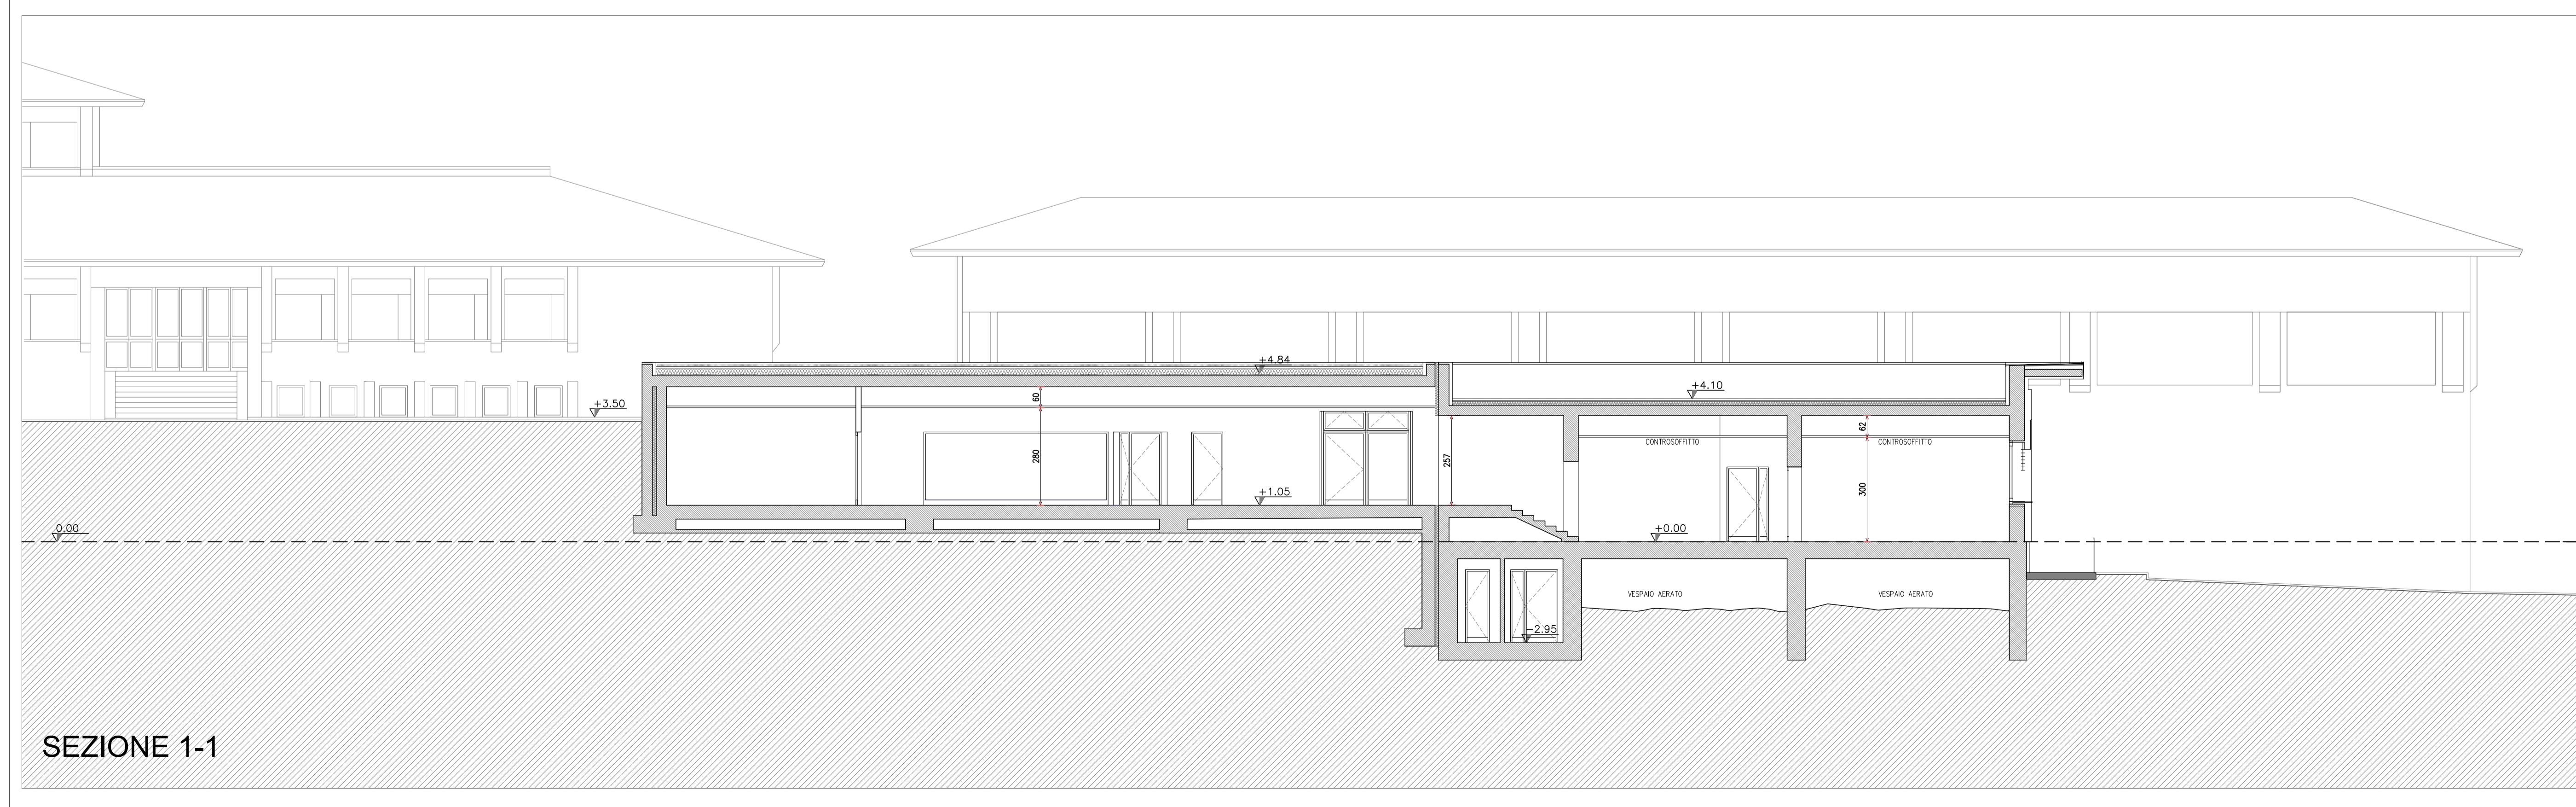


COMUNE DI FREGONA

PROVINCIA DI TREVISO

DATA	DESCRIZIONE	REDATTO	VERIFICATO	APPROVATO
		2014	DEF	01
CODIFICA DOCUMENTO Associazione temporanea professionisti ing. Gianfranco Uliana arch. Luigi Zanette ing. Yannick Da Re PROJECT SERVICE SRL ing. Pierluigi Ciprian p.t. Luciano De Zan		Committente: COMUNE DI FREGONA Via Mezzavilla Centro, 1 - Fregona (TV) Opera: Potenziamento dell'infrastruttura scolastica Ampliamento scuola Via Roma, 69 Fregona (TV)		Tavola: 02 ARCH.DEF-ESE Data: 09/03/2022 Scala: 1:100
ing. Yannick Da Re Largo Cavallotti, 8 31029 Vittorio Veneto (TV) tel. 0422/33442 yannick.da.re@projet.com		Oggetto: PROGETTO AUTORIZZATO - PIANTA - SEZIONE		