



PIANTA PIANO TERRA

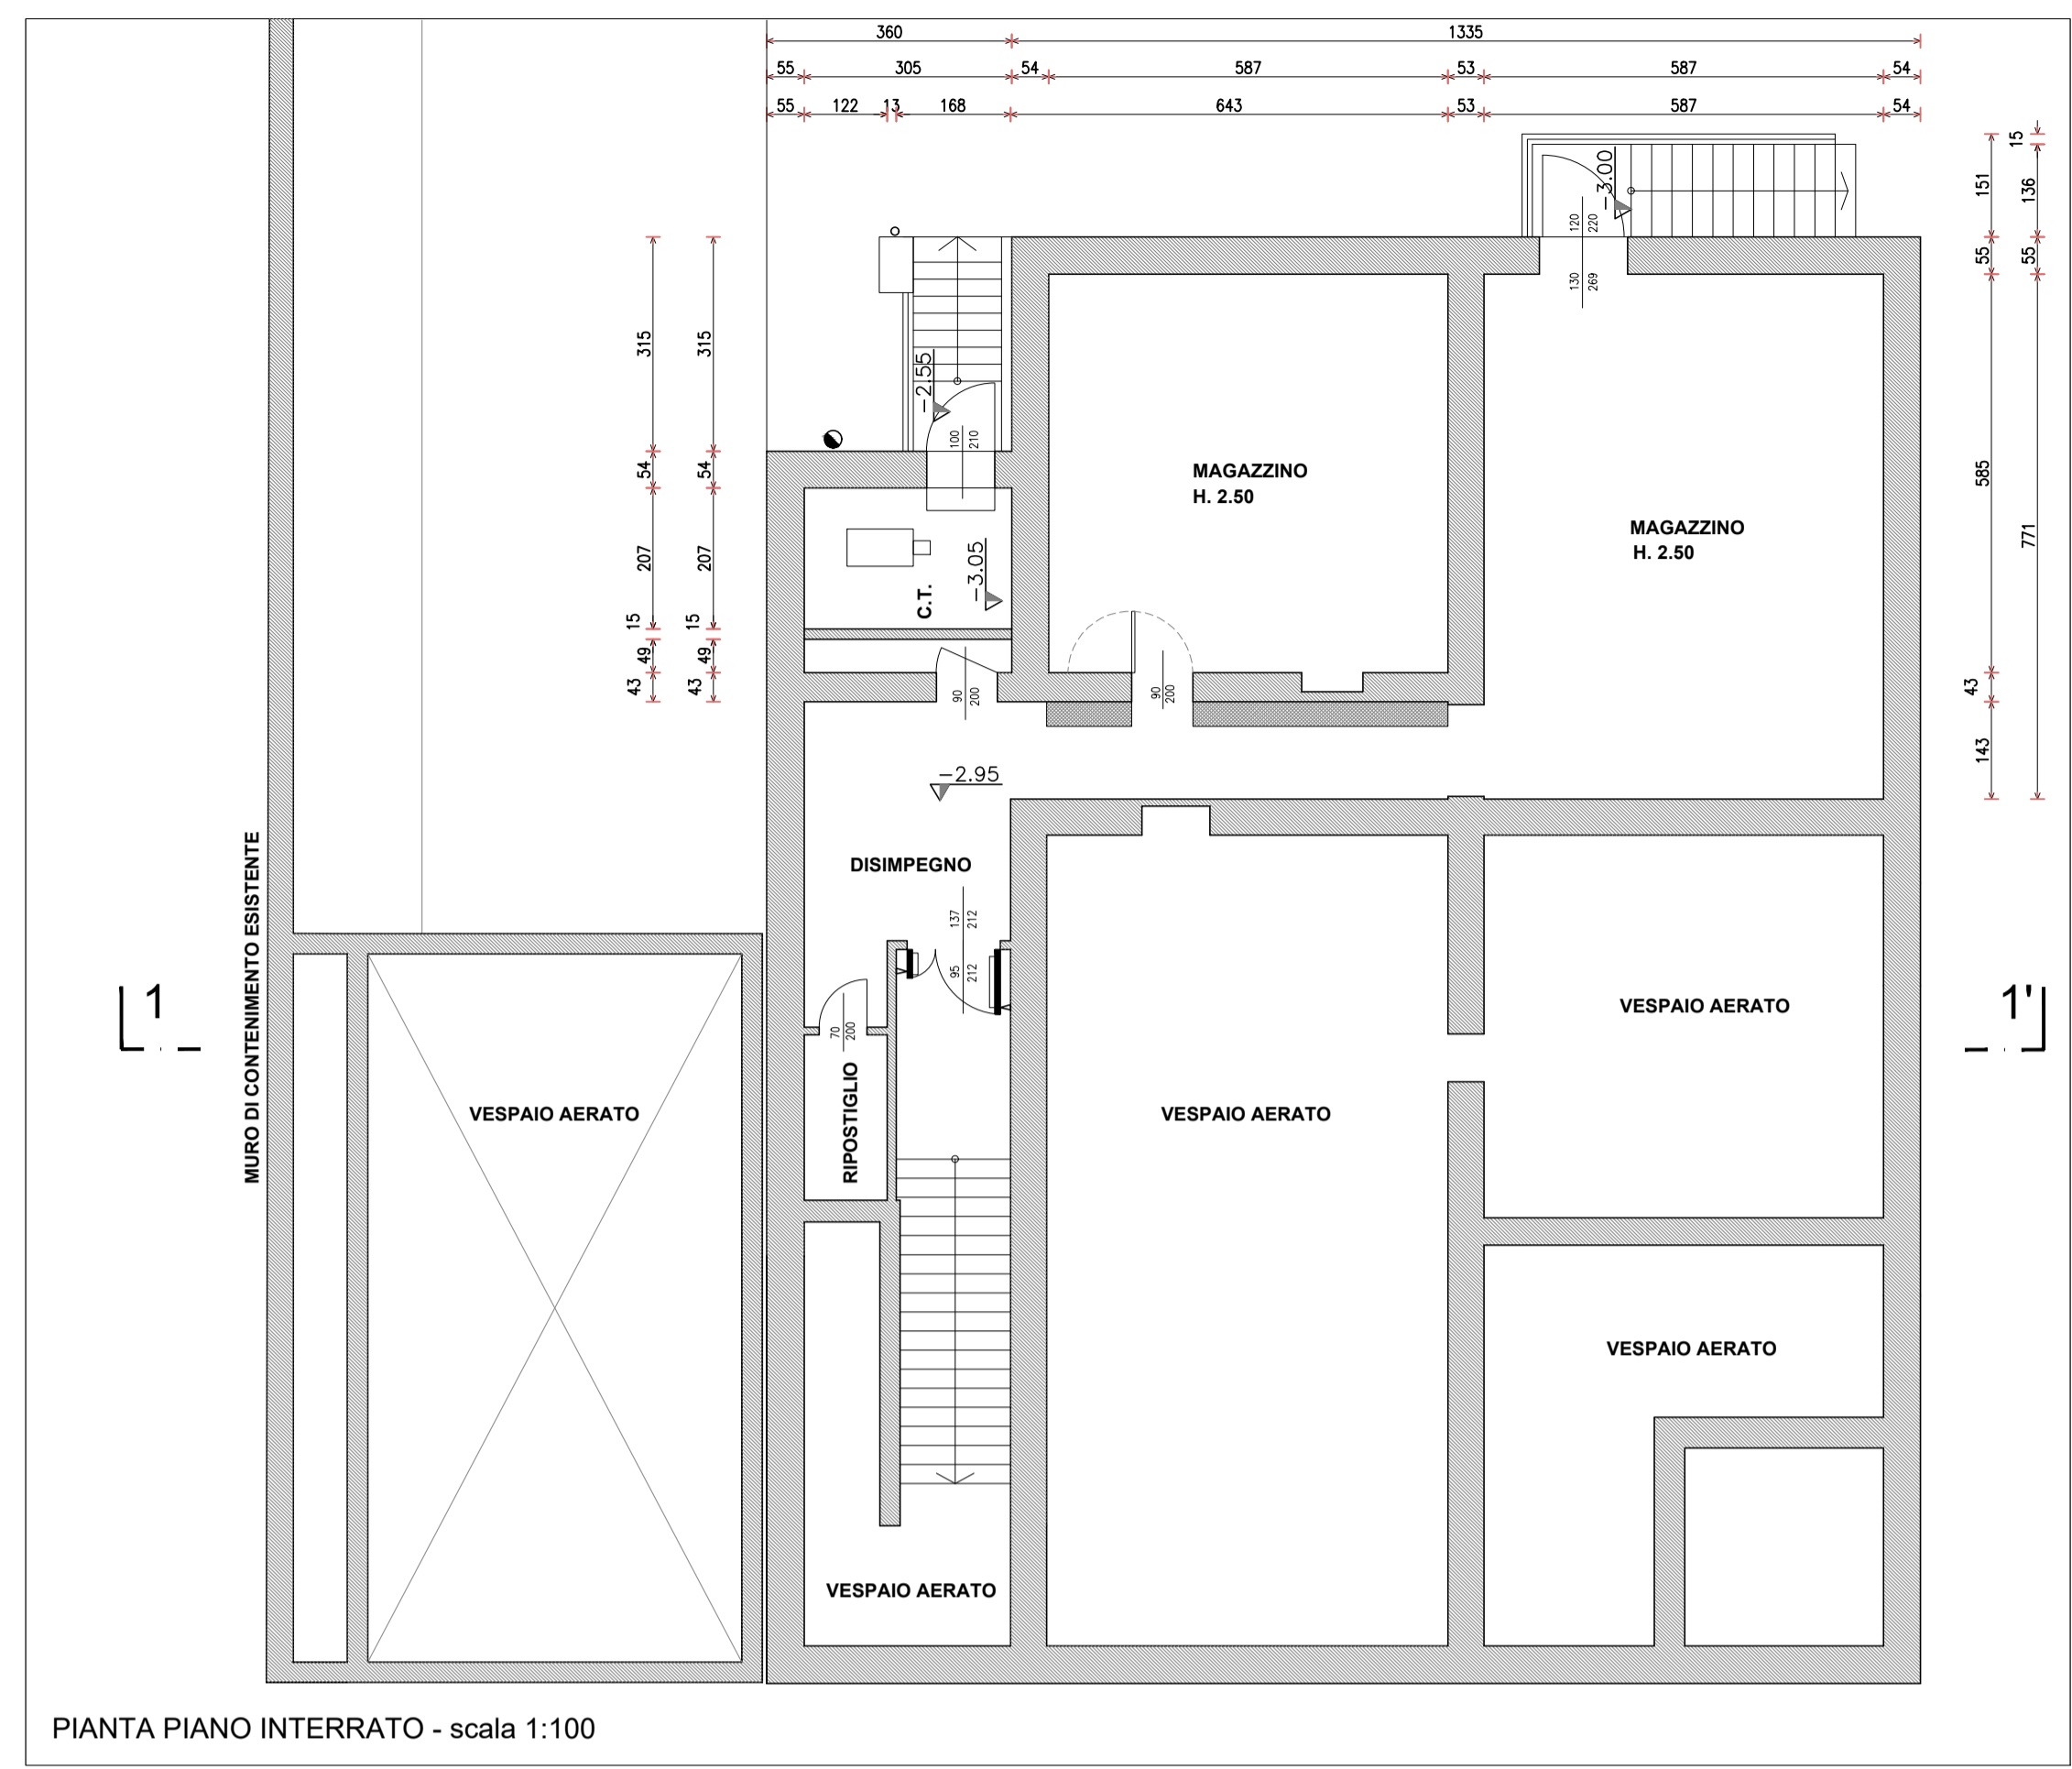

PIANTA PIANO INTERRATO - scala 1:100

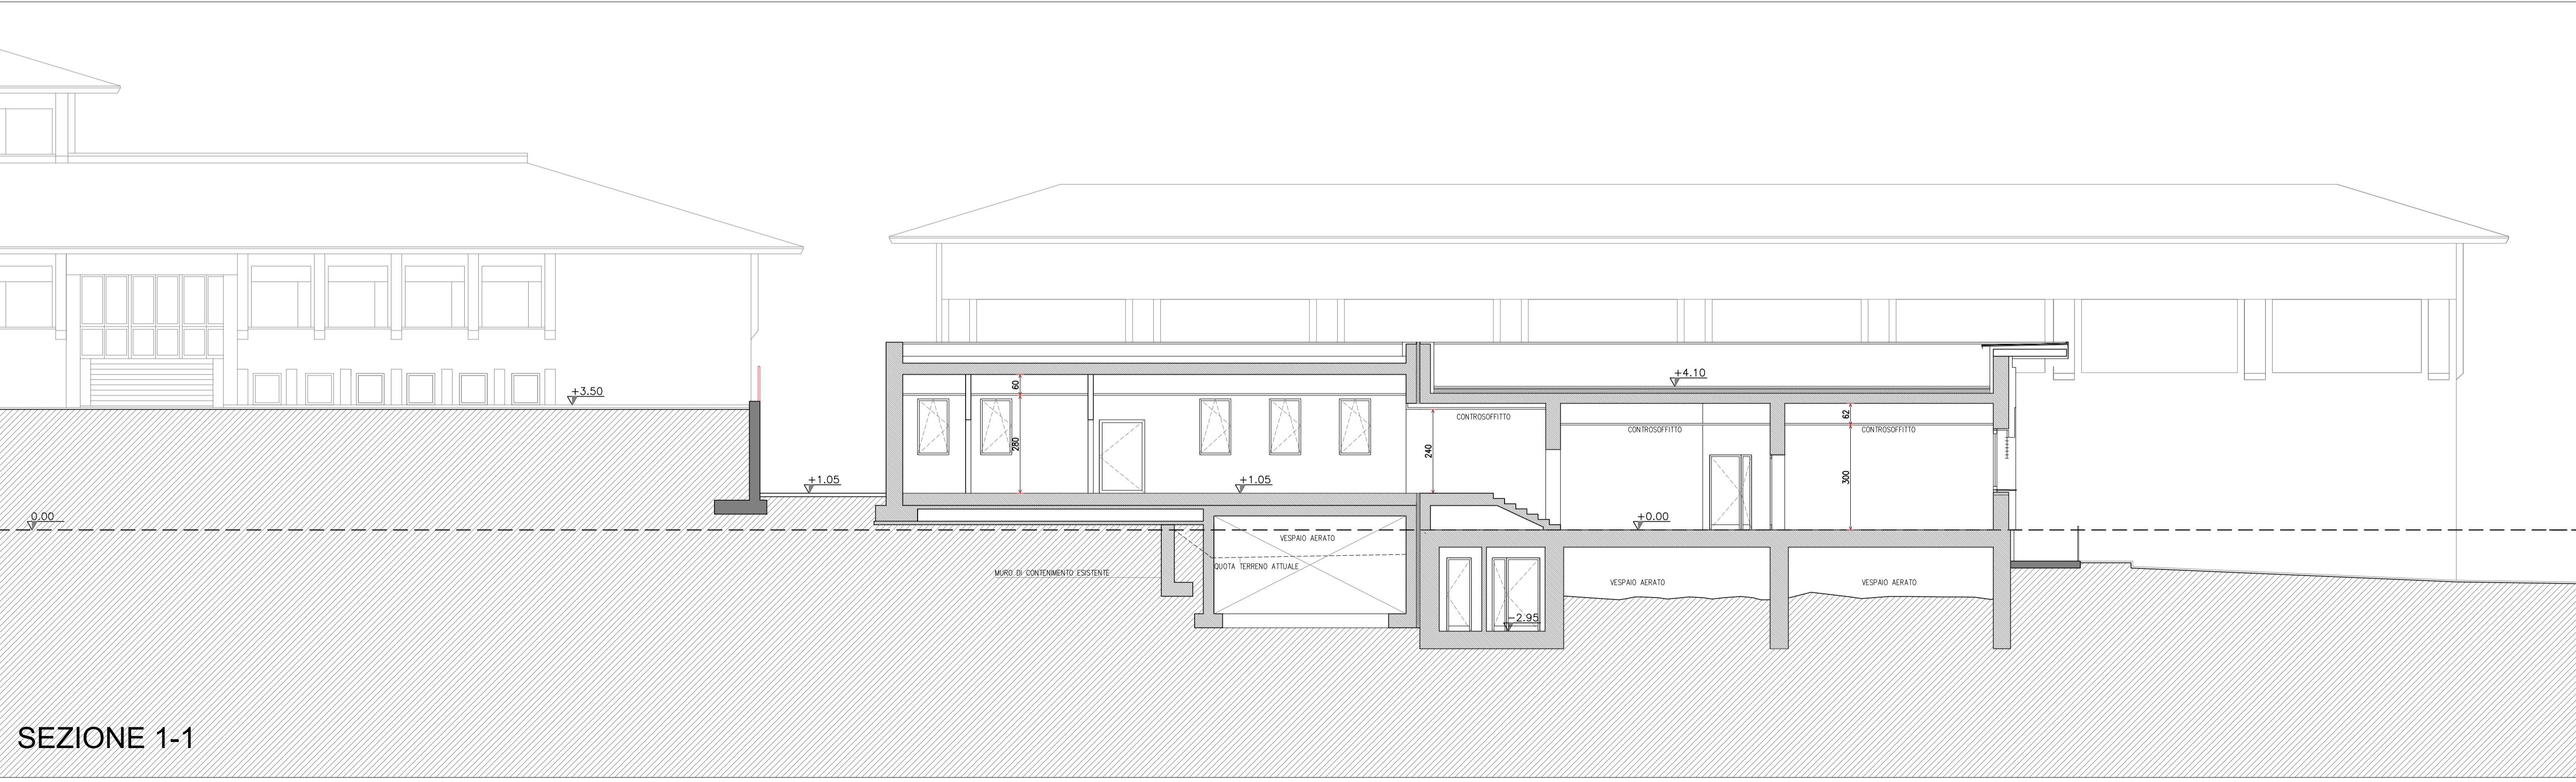

SEZIONE 1-1



REGIONE VENETO



COMUNE DI FREGONA PROVINCIA DI TREVISO

DATA	DESCRIZIONE	REDATTO	VERIFICATO	APPROVATO
CODIFICA DOCUMENTO		2014	DEF	01
Associazione temporanea professionisti: ing. Gianfranco Uliana (via Bove Piazza n. 24, 31010 FREGONA (TV), tel. 3391000009, gianfranco.uliana@gmail.com) arch. Luigi Zanette (via Cambalutti n.9, 31010 FREGONA (TV), tel. 3479143818, loggionluigi@gmail.com) ing. Yannick Da Re (Largo Cavallotti, 5, 31029 Villone Vite (TV), tel. 0423/53442, yannick.dare@projet.com)		Committente: COMUNE DI FREGONA Via Mezzavilla Centro, 1 - Fregona (TV) Opera: Potenziamento dell'infrastruttura scolastica Ampliamento scuola Via Roma, 69 Fregona (TV) Oggetto: VARIANTE N. 1		Tavola: 05 ARCH.DEF-ESE Data: 09/03/2022 Scala: 1:100
PROJECT SERVICE SRL ing. Pierluigi Cipriani p.l. Luciano De Zan		- PIANTE - SEZIONE		