








PIANTA PIANO INTERRATO
SCALA 1:100

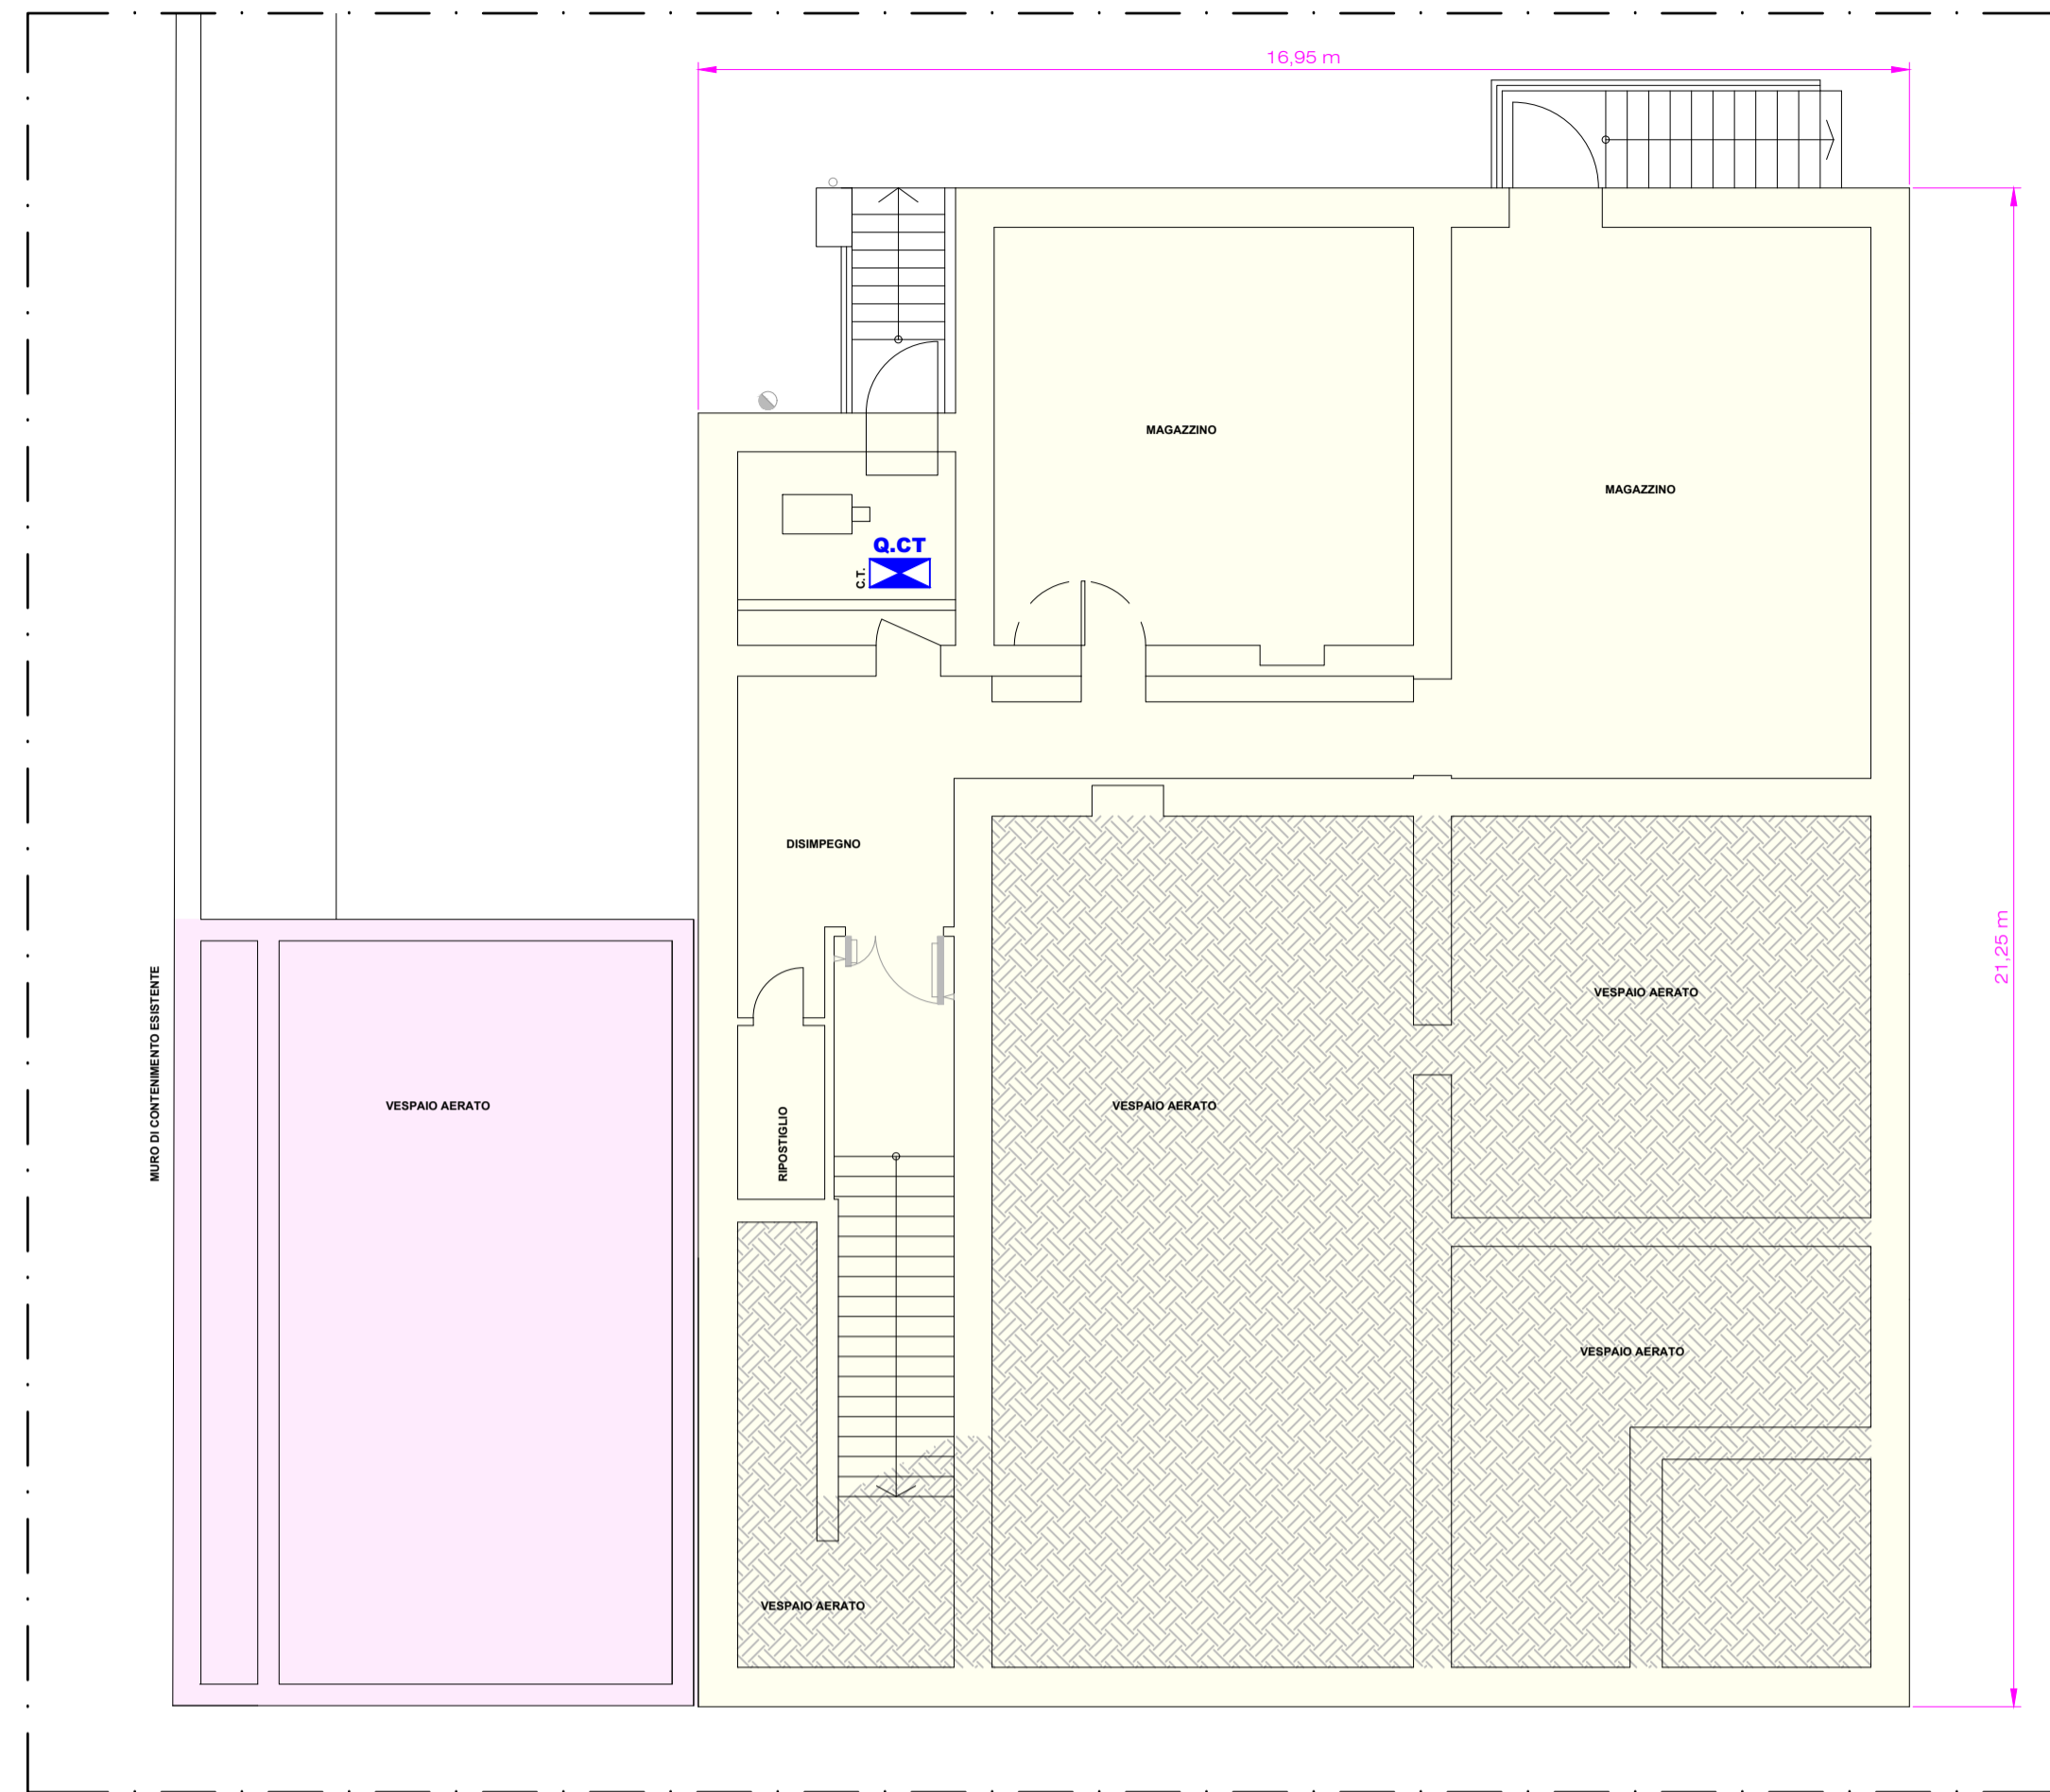

PIANTA PIANO TERRA
SCALA 1:100

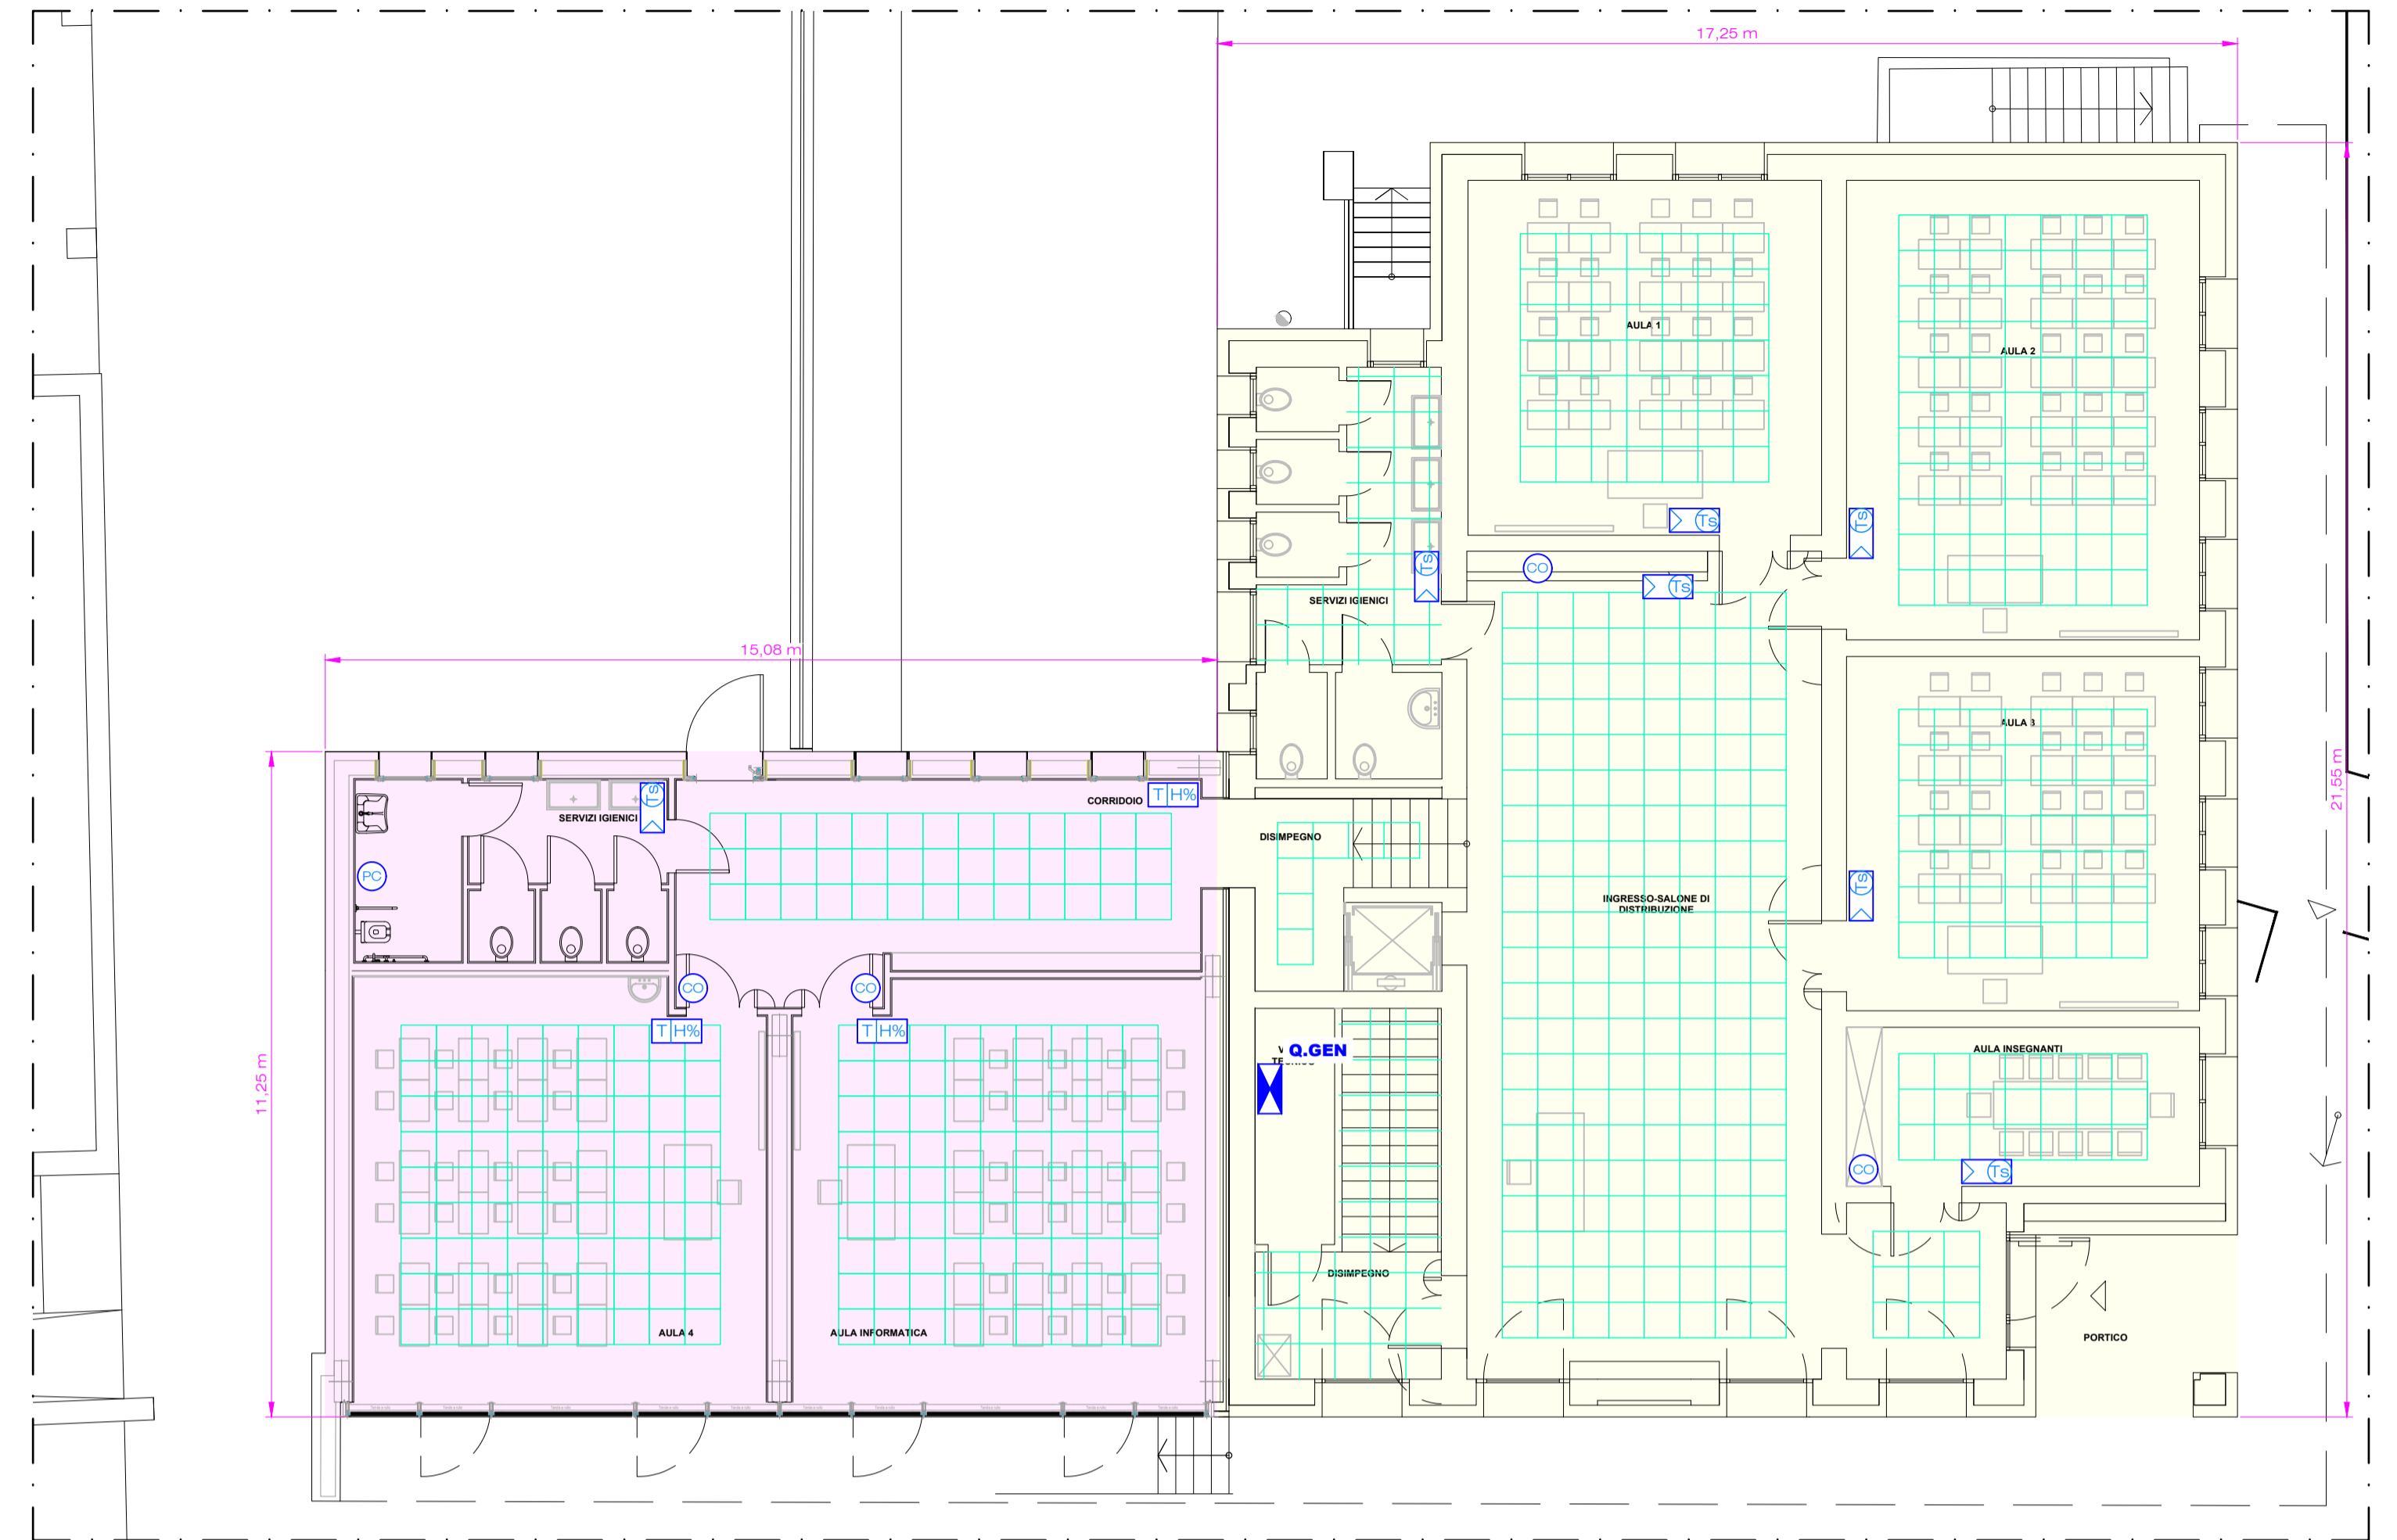

PIANTA PIANO COPERTURA
SCALA 1:50

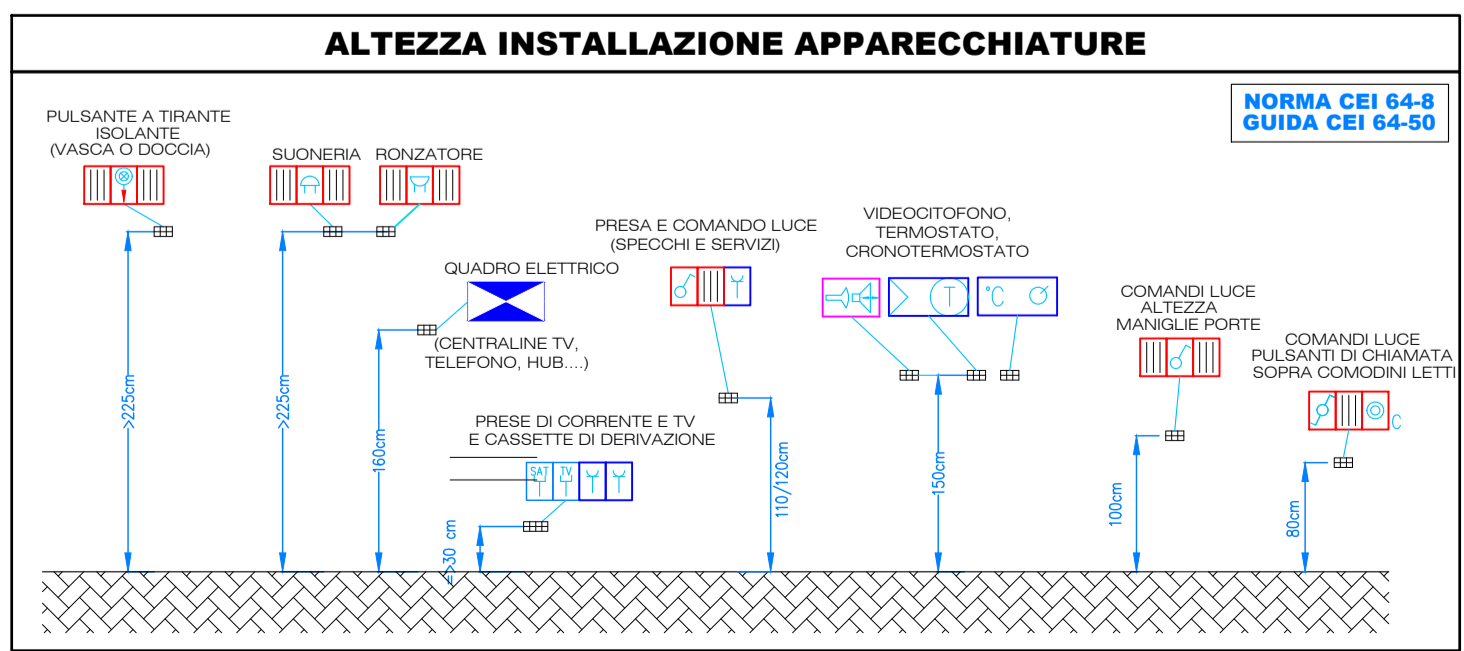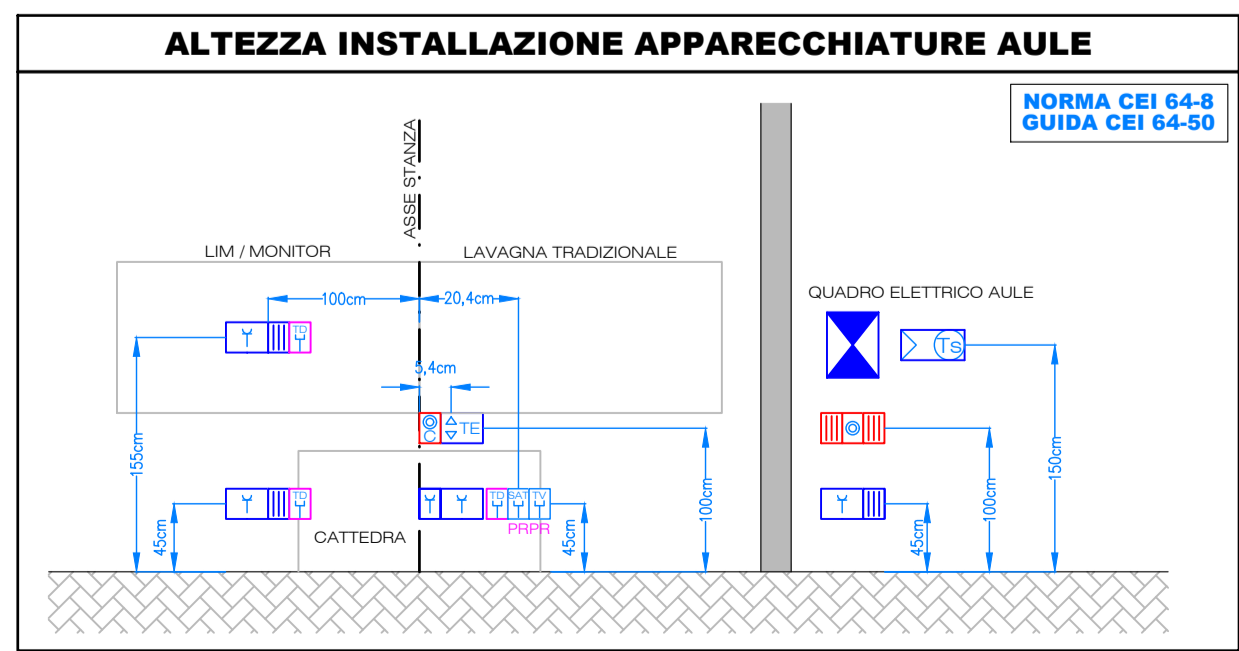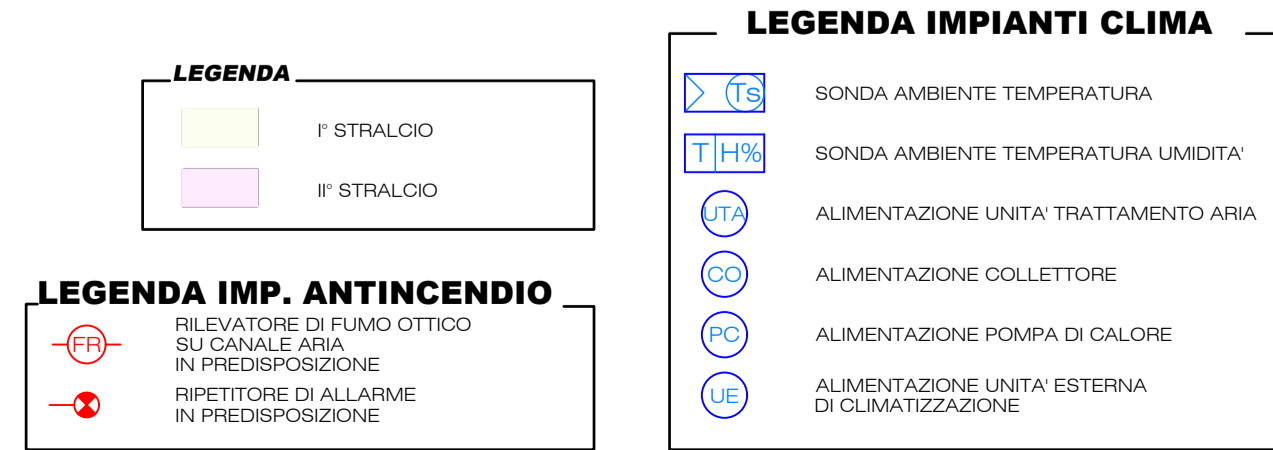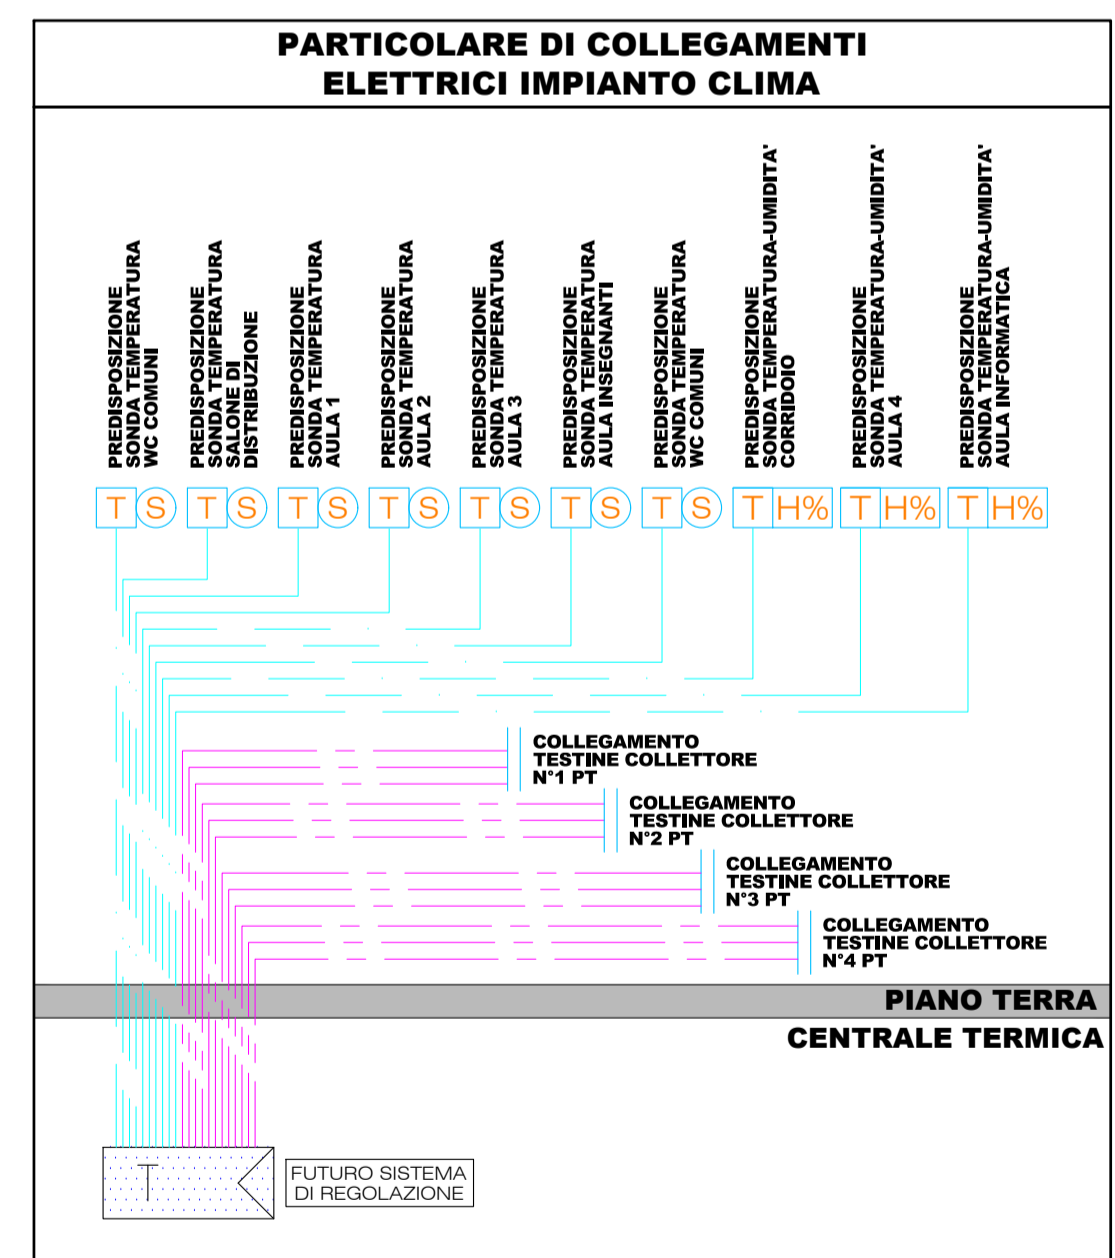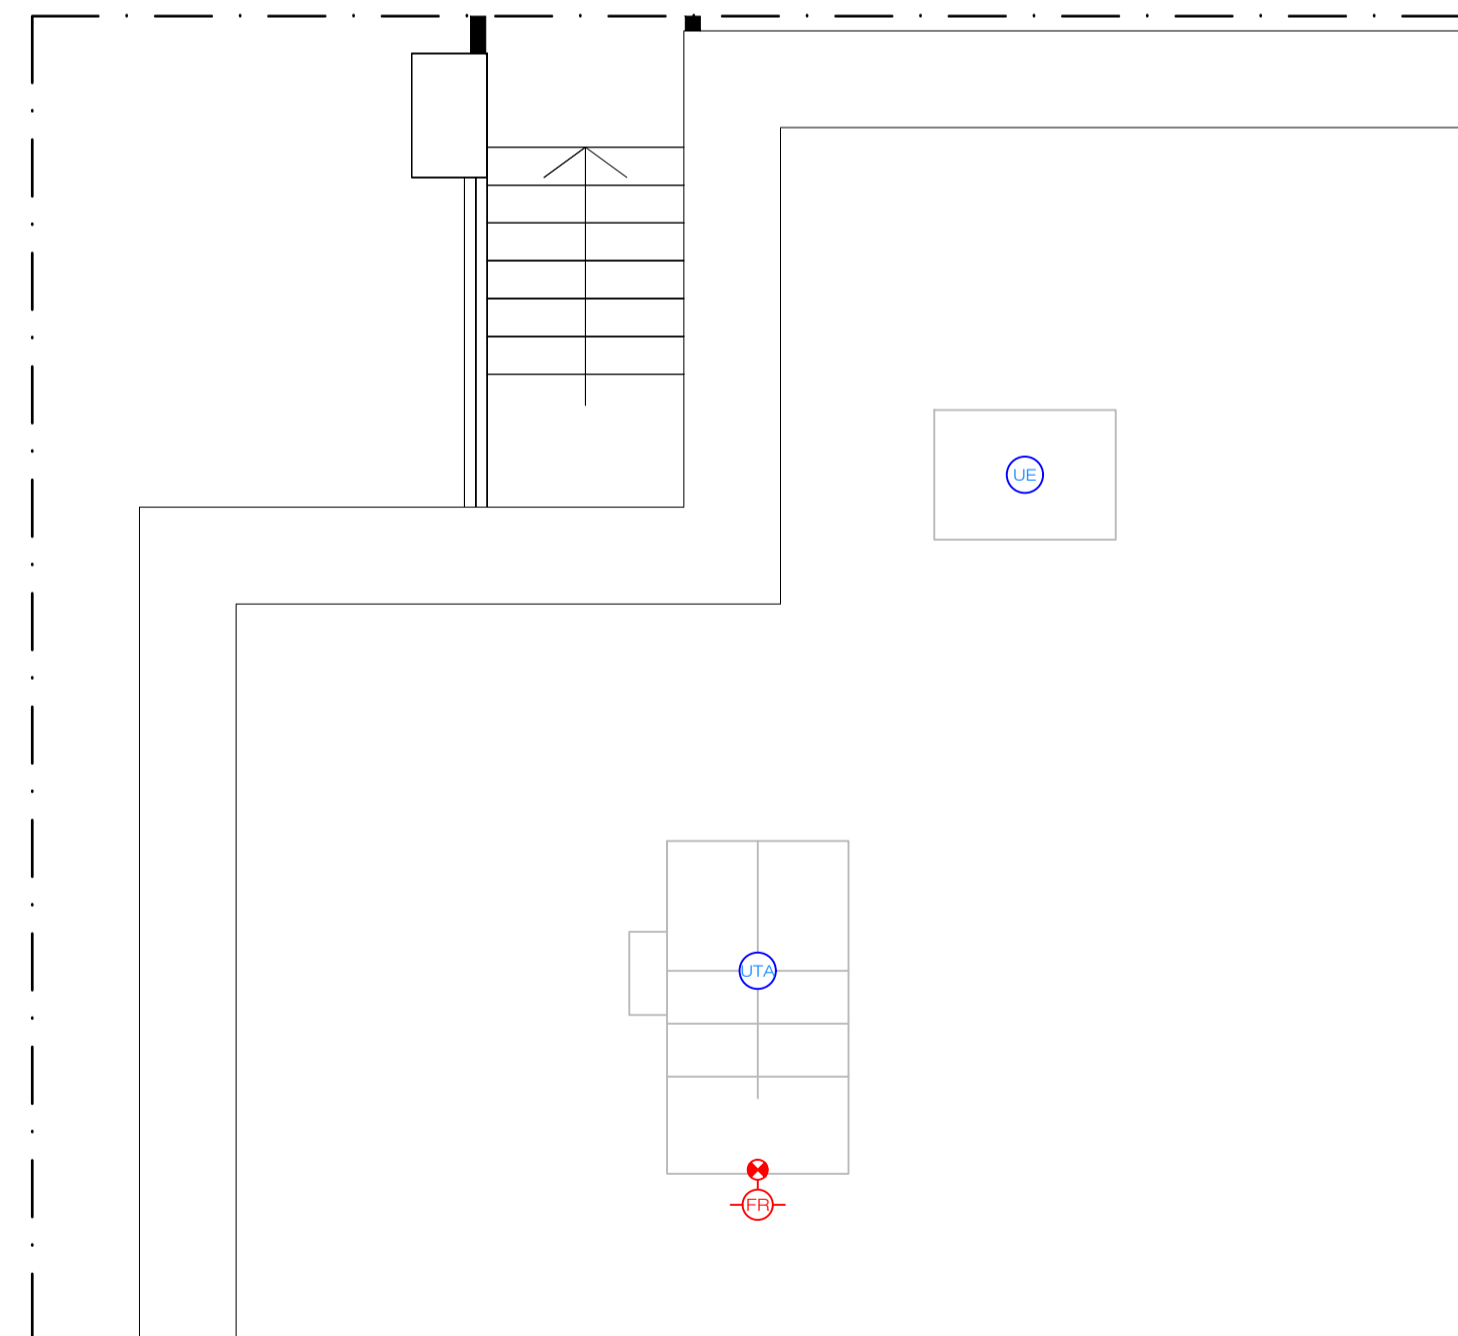

REGIONE VENETO

COMUNE DI FREGONA **PROVINCIA DI TREVISO**

REVISIONE	DATA	DESCRIZIONE	REDATTO	VERIFICATO	APPROVATO

CODIFICA DOCUMENTO: 2014 DEF 01

Associazione professionale: **Ing. Gianfranco Ullana**, **arch. Luigi Zanette**, **ing. Yannick Da Re**

Committente: **COMUNE DI FREGONA**
Via Mezzavilla Centro, 1 - Fregona (TV)

Opera: **Potenziamento dell'infrastruttura scolastica**
Ampliamento scuola
Via Roma, 69 Fregona (TV)

Objetto: **IMPIANTO FEM CLIMA**
PIANTA PIANO INTERRATO E TERRA

Tavola: **04**
ELE-DEF-ESE

Data: **09/03/2022**

Scala: **1:100**