



PI 2018  **COMUNE DI FREGONA**

Piano degli Interventi (PI) - Variante n. 3
Legge Regionale n. 11/2004 e s.m.i.

Schede di analisi. Inquadramento urbanistico
STATO DI FATTO

novembre 2018

Elaborato 01

**SCHEDE DI ANALISI. INQUADRAMENTO URBANISTICO
STATO DI FATTO**



Il Sindaco
Dott.ssa Laura BUSO

Il Vice Sindaco
Giacomo DE LUCA

**Il Servizio
Urbanistica ed Edilizia Privata**
Arch. Francesco PANCOTTO
Per. Ind. Fabio POSOCCO

GRUPPO DI LAVORO

Progettazione urbanistica
Urbanista Raffaele GEROMETTA
Urbanista Fabio VANIN


Contributi specialistici
Urbanista Francesco BONATO
Ingegnere Elettra LOWENTHAL
Ingegnere Chiara LUCIANI
Ingegnere Lino POLLASTRI

ORDINE RAFFAELE
degli GEROMETTA
ARCHITETTI
PIANIFICATORI
PAESAGGISTI
n° 120
della provincia di Treviso
TREVISI settore pianificazione territoriale
PIANIFICATORE TERRITORIALE

MATE Engineering
Sede legale: Via San Felice, 21 - 40122 - Bologna (BO)
Tel. +39 (051) 2912911 Fax. +39 (051) 239714
Sede operativa: Via Treviso, 18 - 31020 - San Vendemiano (TV)
Tel. +39 (0438) 412433 Fax. +39 (0438) 429000
e-mail: mateng@mateng.it




Estratto Carta Tecnica Regionale scala 1:2000

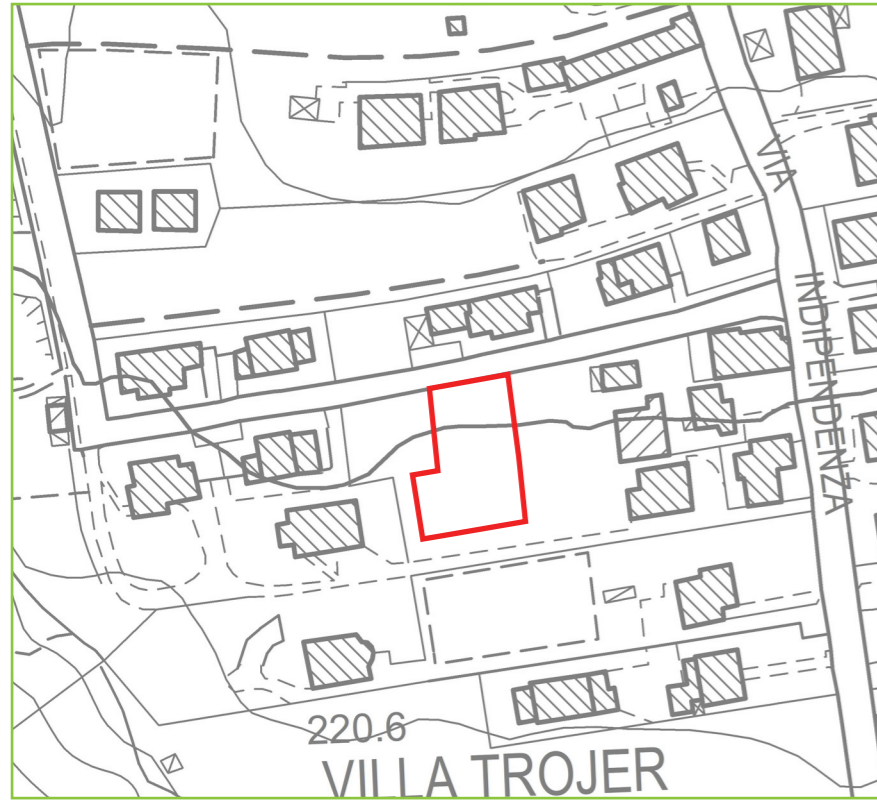

Estratto catastale scala 1:2000



Estratto Ortofoto scala 1:2000

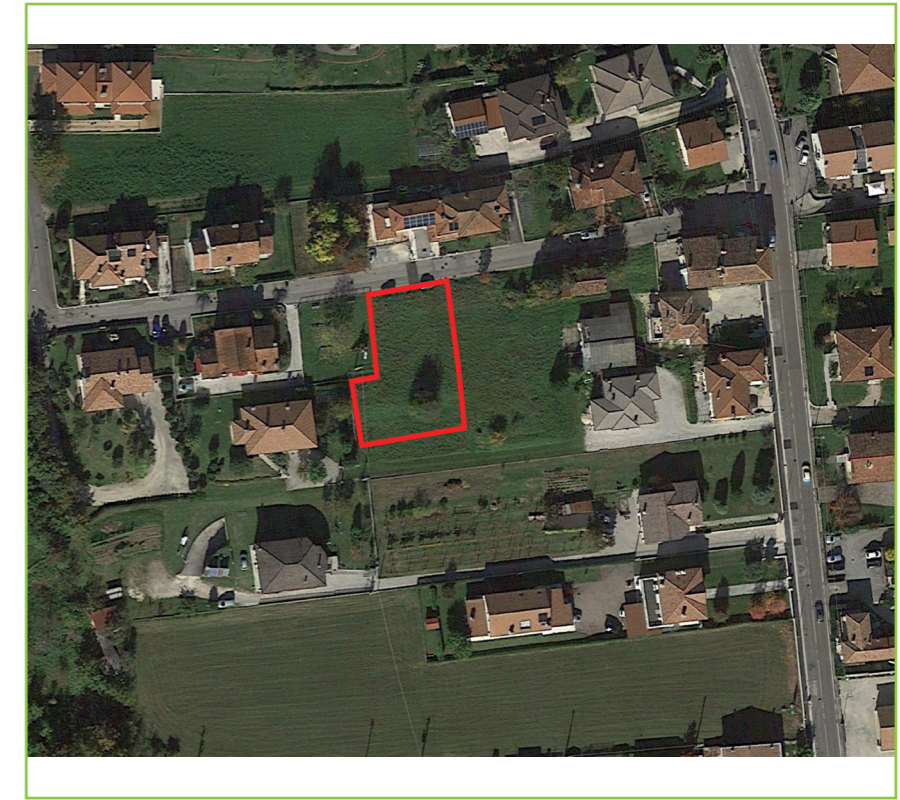

Ripresa fotografica da via J. Valenza



Nell'ordine:

- 1 - strada di accesso da via Jacopo da Valenza;
- 2 - Parco pubblico esistente

