


REGIONE VENETO



COMUNE DI FREGONA

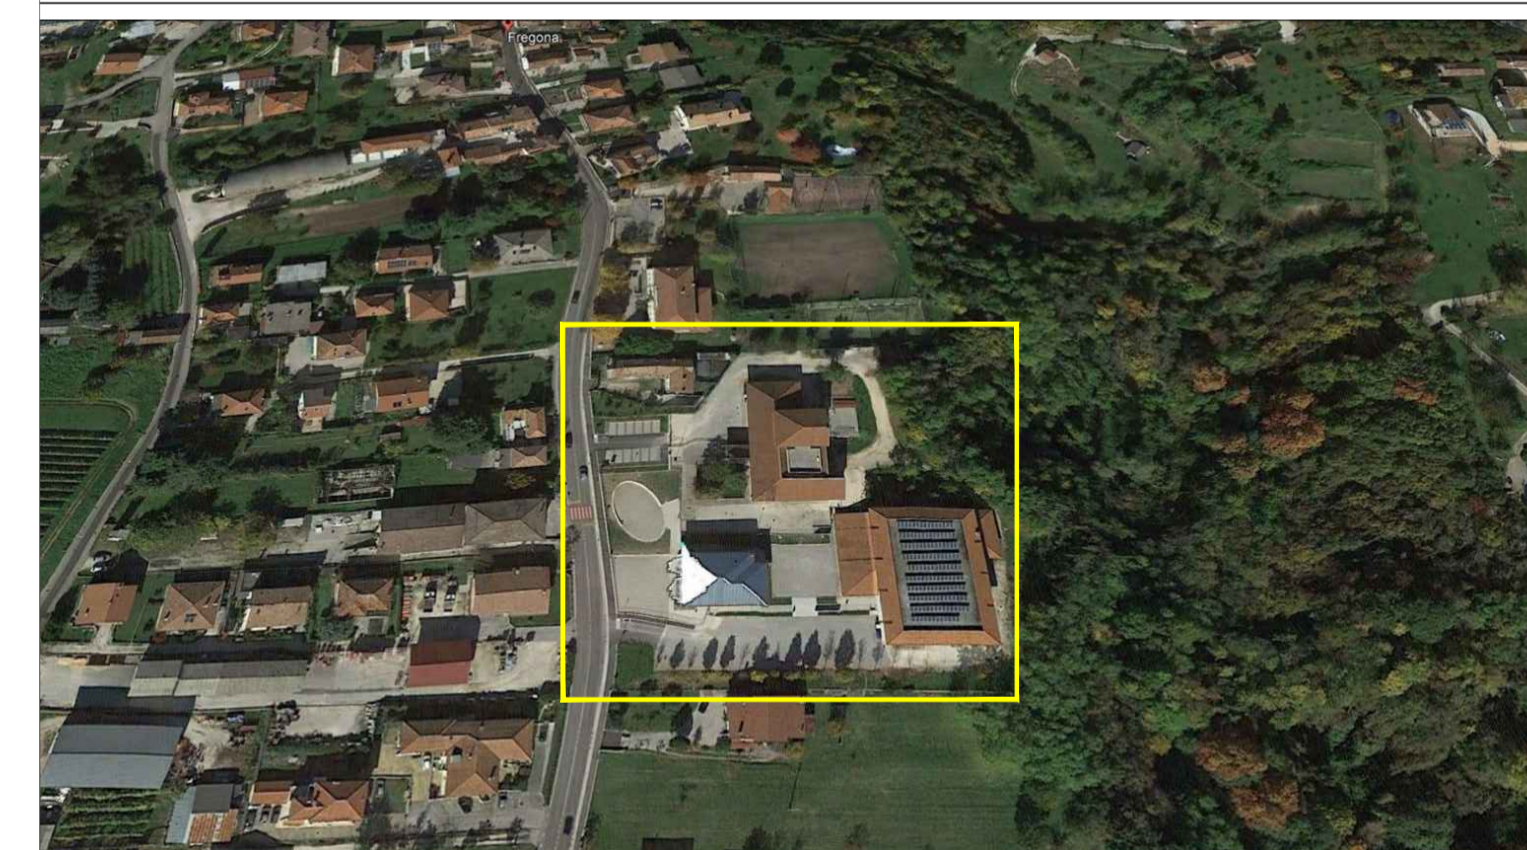

PROVINCIA DI TREVISO

REVISIONE	DATA	DESCRIZIONE	REDATTO	VERIFICATO	APPROVATO
CODIFICA DOCUMENTO			2014	DEF	01

Associazione temporanea professionisti ing. Gianfranco Uliana <small>via Borgo Piazza n. 24 31010 FREGONA (TV) tel. 320205989 gianfranco.uliانو@gmail.com</small> arch. Luigi Zanette <small>via Camalutti n.9 31010 FREGONA (TV) tel. 342142818 luigizanette@gmail.com</small> ing. Yannick Da Re <small>Largo Cavallotti, 5 31029 Vittorio V.le (TV) tel. 0426/53442 yannick.dare@dogepa.org</small> PROJECT SERVICE SRL ing. Pierluigi Ciprian p.i. Luciano De Zan <small>Viale della Vittoria, 233 31029 Vittorio V.le (TV) tel. 0426/753666 info@psj.com</small>	Committente: COMUNE DI FREGONA <small>Via Mezzavilla Centro, 1 – Fregona (TV)</small>	Tavola: 07 ARCH.DEF-ESE
	Opera: Polenziamento dell'infrastruttura scolastica Ampliamento scuola <small>Via Roma, 69 Fregona (TV)</small>	Data: 09/03/2022
	Oggetto: VARIANTE N. 1 - TAVOLA COMPARATIVA	Scala: 1:100