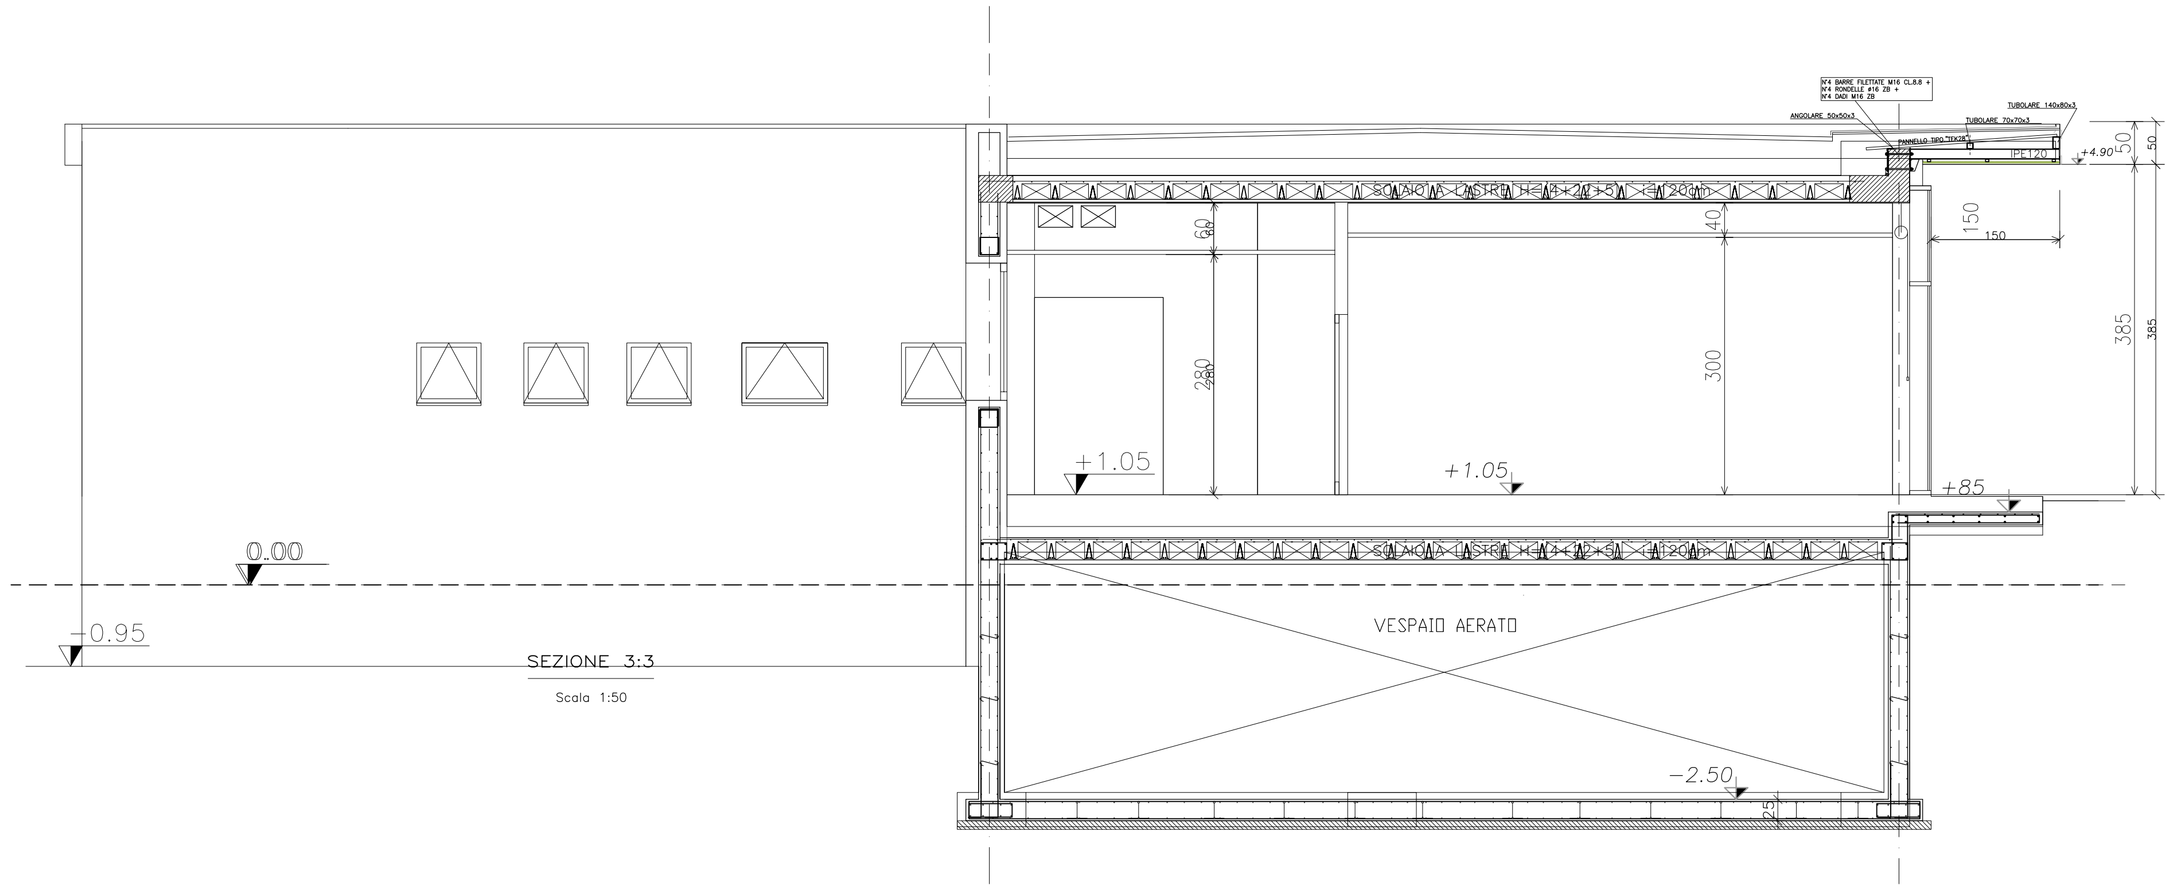

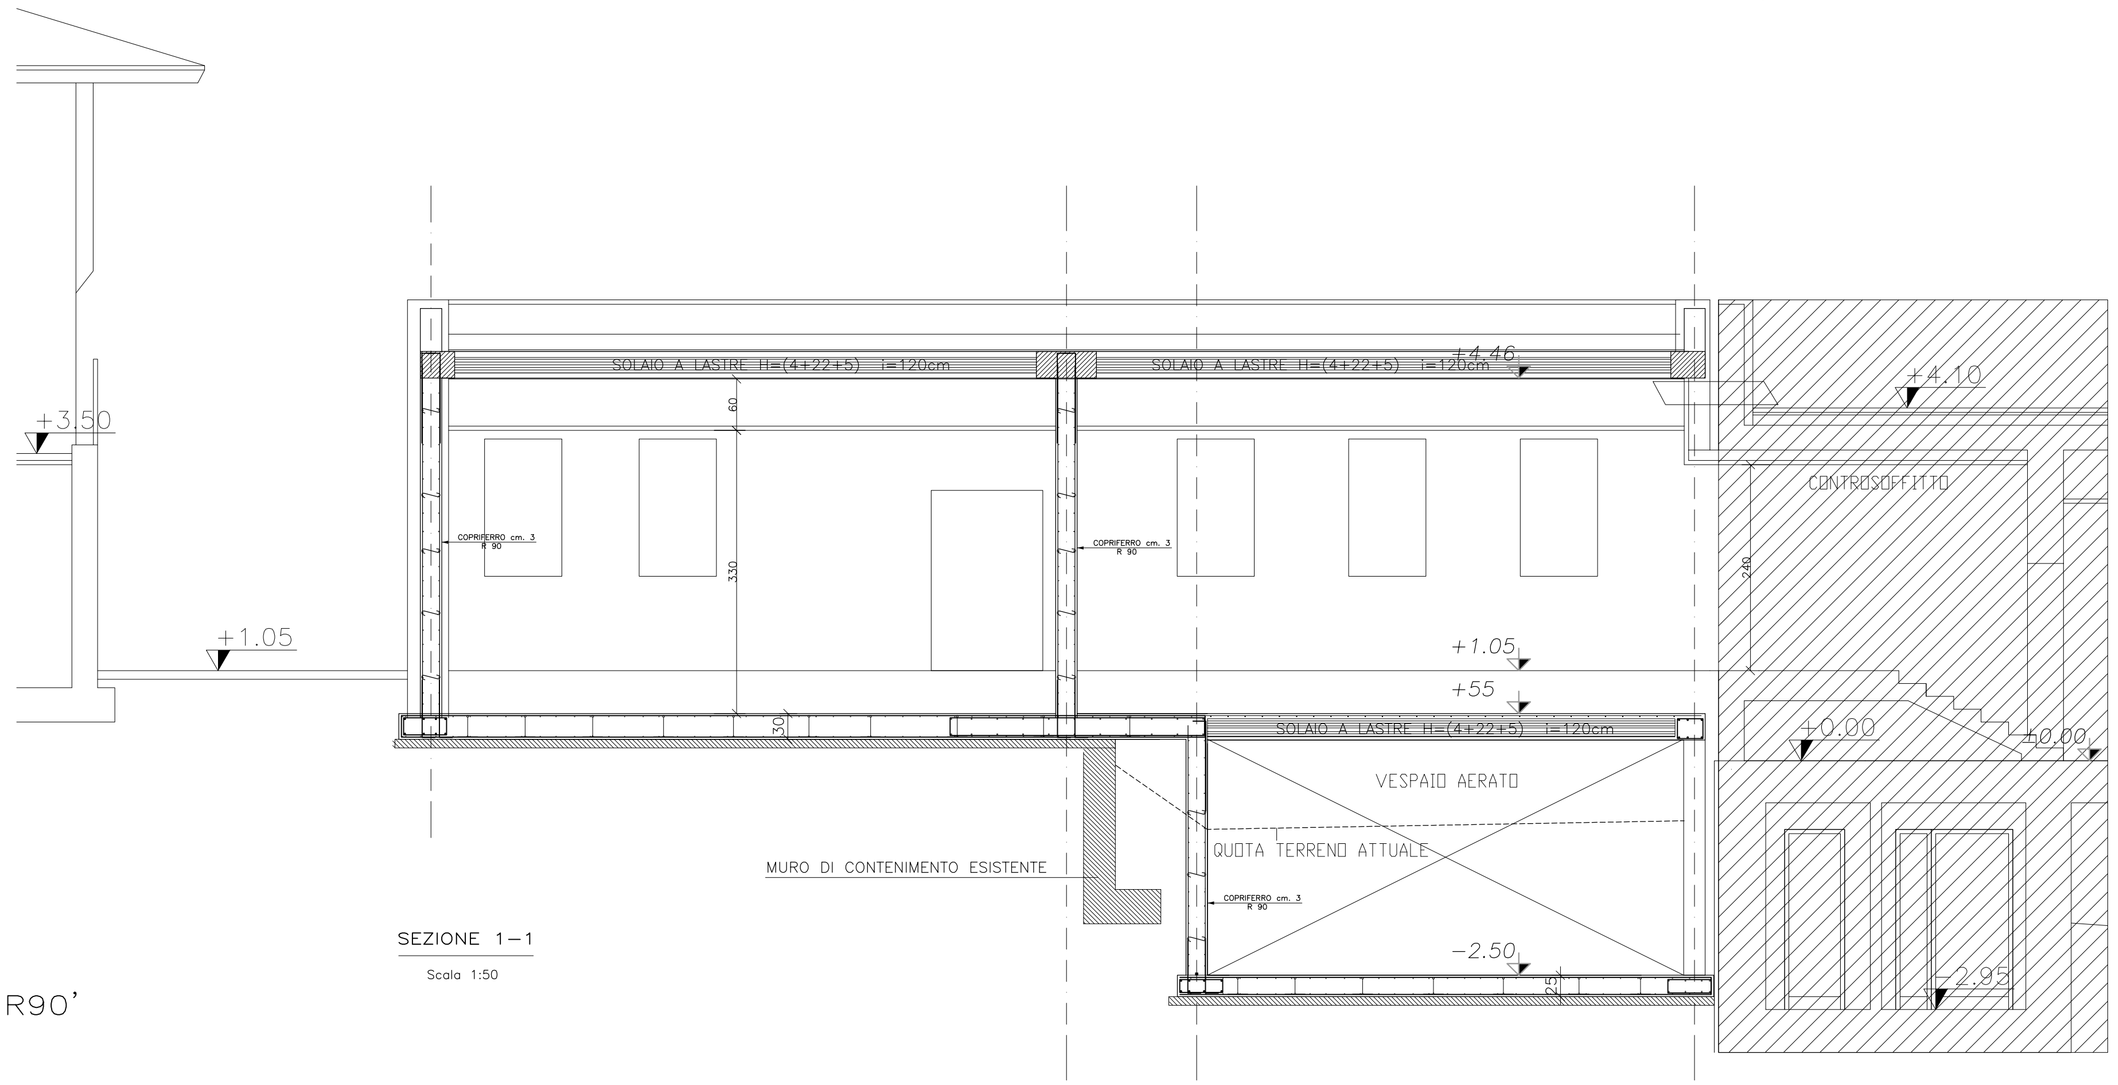

N.B. STRUTTURE R90'

CARATTERISTICHE PRESTAZIONALI DEL CALCESTRUZZO SECONDO UNI EN 206-1							
OPERA TIPO	FONDAZIONI	MURI E SETTI S≤25cm	PILASTRI	SETTI S>25cm	SOLETTE/CAPPE	TRAVI	MAGRONI
Classe di resistenza	C25/30	C25/30	C25/30	C28/35	C25/30	C25/30	C12/15
Classe di esposizione	XC2	XC2	XC1	XC1	XC1	XC1	XC1
Copriferro minimo (cm)	3	3	4	4	3	3	3
Rapporto a/c (max)	0.50	0.50	0.50	0.50	0.50	0.50	0.55
Dimensione massima dell'aggregato (mm)	25	25	25	25	25	25	25
Dosaggio di cemento	>=350 kg/m ^{3}	>=350 kg/m^3	>=350 kg/m^3	>=400 kg/m^3	>=350 kg/m^3	>=350 kg/m^3	>=150 kg/m ^{3}
Armatura	B450C	B450C	B450C	B450C	B450C	B450C	B450C
Slump Test	5÷15	10÷20	10÷20	10÷20	10÷20	10÷20	10÷20

SPECIFICHE DI REALIZZAZZIONE OPERE IN CARPENTERIA METALLICA

TOLLERANZE GENERALI ISO 2768-1 C

SALDATURE TIPICHE ECCETTO DIVERSA INDICAZIONE

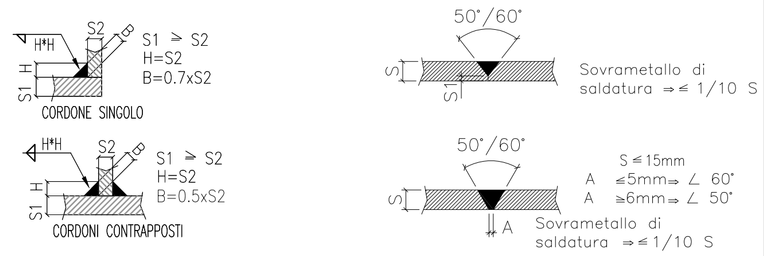

CLASSE DI ESECUZIONE:	EXC1 □	EXC2 ■	EXC3 □
BULLONI: CLASSE 8.8			
MATERIALE: PIATTI, PROFILATI E LAMIERE S275JR - TUBI S275JR-J0 TUBI273X5 - S355J2			

SALDATURE ESEGUITE DA SALDATORI QUALIFICATI IN CONFORMITA' ALLA UNI EN ISO 9606-1:2017 E ALLA UNI EN ISO 9606-2:2006

BULLONERIA UNI EN 15048-1

ZINCATURA A CALDO UNI-EN-ISO-1461

VERNICIATURA A POLVERI SECONDO SPECIFICHE. RAL.....

REGIONE VENETO

COMUNE DI FREGONA PROVINCIA DI TREVISO

REVISIONE	DATA	DESCRIZIONE	REDATTO	VERIFICATO	APPROVATO

CODIFICA DOCUMENTO		2014	DEF		01	

Associazione temporanea professionisti

ing. Gianfranco Uliana — via Borgo Piazza n. 24, 31010 FREGONA (TV), tel. 3287080899, gianfranco.uliana@gmail.com

arch. Luigi Zanette — via Carnielutti n°9, 31010 FREGONA (TV), tel. 3479143818, luigizanette@gmail.com

ing. Yannick Da Re — Largo Cavalotti, 5, 31029 Vittorio Vto (TV), tel. 0438/53442, yannick.dare@ordpsaa.org

PROJECT SERVICE SRL ing. Pierluigi Ciprian p.i. Luciano De Zan — Viale della Vittoria, 233, 31029 Vittorio Vto (TV), tel. 0438/551868, info@pryrl.com

Committente:
COMUNE DI FREGONA
Via Mezzavilla Centro, 1 - Fregona (TV)

Opera:
Potenziamento dell'infrastruttura scolastica
Ampliamento scuola
Via Roma, 69 Fregona (TV)

Oggetto:
VARIANTE N. 1
- SEZIONI
- PARTICOLARI

Tavola: 04 STRUTT.DEF-ESE

Data: 21/10/2021

Scala: 1:100

P234_19_S02-Txx-02.dwg