


All 3)



**Agenzia delle Entrate  
CATASTO FABBRICATI  
Ufficio Provinciale di  
Treviso**

Dichiarazione protocollo n. _____ del _____	
Comune di Fregona Via Luigi Marson	civ. 3
Identificativi Catastali: Sezione: C Foglio: 6 Particella: 670 Subalterno: 10	Compilata da: Tomasella Ezio Iscritto all'albo: Geometri Prov. Treviso N. 3052

Planimetria
Scheda n. 1      Scala 1:200

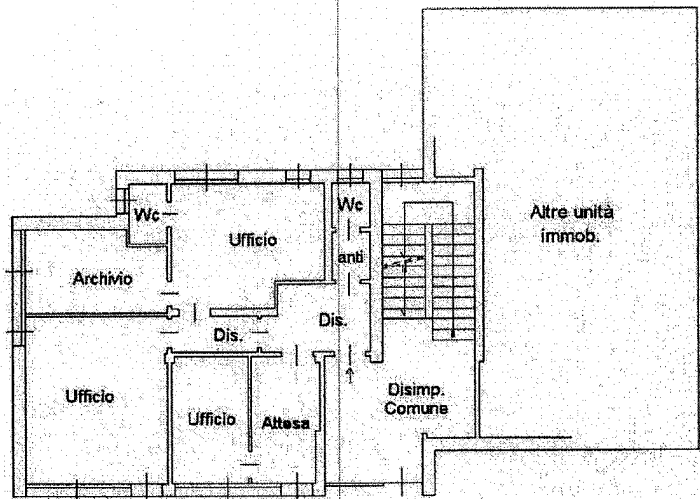

PIANO T  
H=mt 3,32

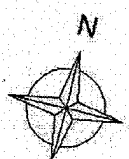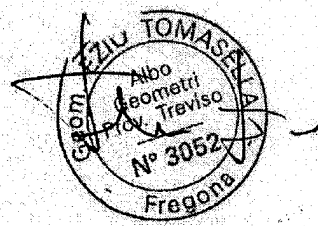

Scala 1:200