



# PI 2019 COMUNE DI FREGONA

Piano degli Interventi (PI) - Variante n. 4  
Legge Regionale n. 11/2004 e s.m.i.

**Estratti tav. 3.1 Zone significative**  
Fregona, Mezzavilla, Breda, Grotte Caglieron  
Pi vigente e proposta di variante

aprile 2019

Elaborato 4



**ESTRATTI TAV. 3.1 ZONE SIGNIFICATIVE  
FREGONA, MEZZAVILLA, BREDA, GROTTI CAGLIERON  
PI VIGENTE E PROPOSTA DI VARIANTE**



**Il Sindaco**  
Dott.ssa Laura BUSO

**Il Vice Sindaco**  
Giacomo DE LUCA

**Il Servizio  
Urbanistica ed Edilizia Privata**  
Arch. Francesco PANCOTTO  
Per. Ind. Fabio POSOCCO

**Lavori Pubblici, Ambiente, Patrimonio**  
geom. Ennio DA ROS

**GRUPPO DI LAVORO**

**Progettazione urbanistica**  
Urbanista Raffaele GEROMETTA  
Urbanista Fabio VANIN

**Contributi specialistici**  
Urbanista Francesco BONATO  
Ingegnere Elettra LOWENTHAL

ORDINE RAFFAELE  
degli GEROMETTA  
ARCHITETTI  
PIANIFICATORI n° 120  
PAESAGGISTI  
della provincia di  
TREVISO settore pianificazione territoriale  
PIANIFICATORE TERRITORIALE


MATE Engineering  
Sede legale: Via San Felice, 21 - 40122 - Bologna (BO)  
Tel. +39 (051) 2912911 Fax. +39 (051) 239714  
Sede operativa: Via Treviso, 18 - 31020 - San Vendemiano (TV)  
Tel. +39 (0438) 412433 Fax. +39 (0438) 429000  
e-mail: mateng@mateng.it






### Estratto Tav. 3.1 Zone significative: Fregona

PI Vigente scala 1:2000

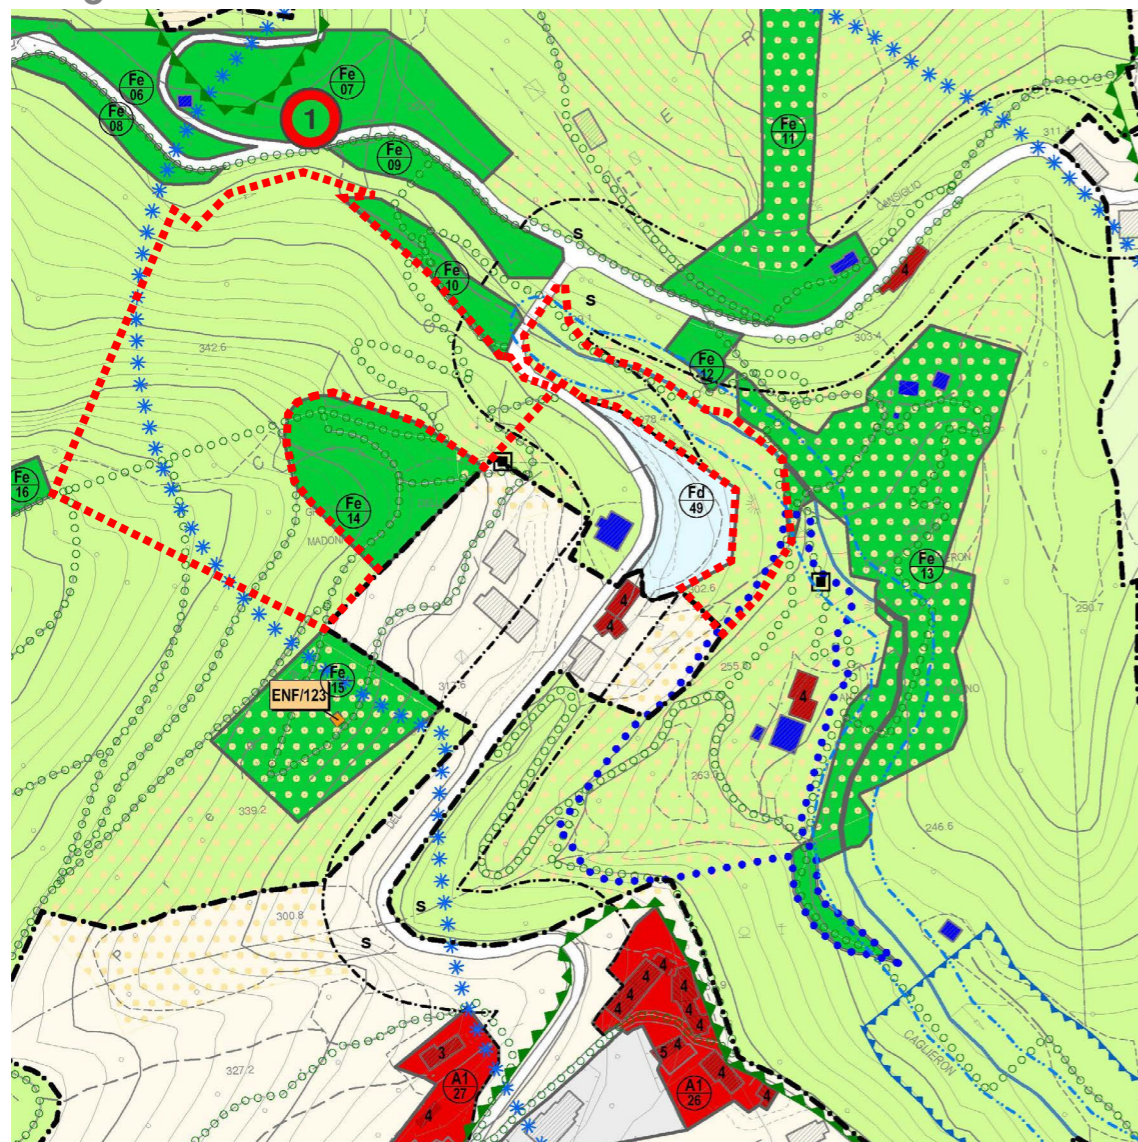

### Estratto Tav. 3.1 Zone significative: Fregona

Proposta di variante scala 1:2000

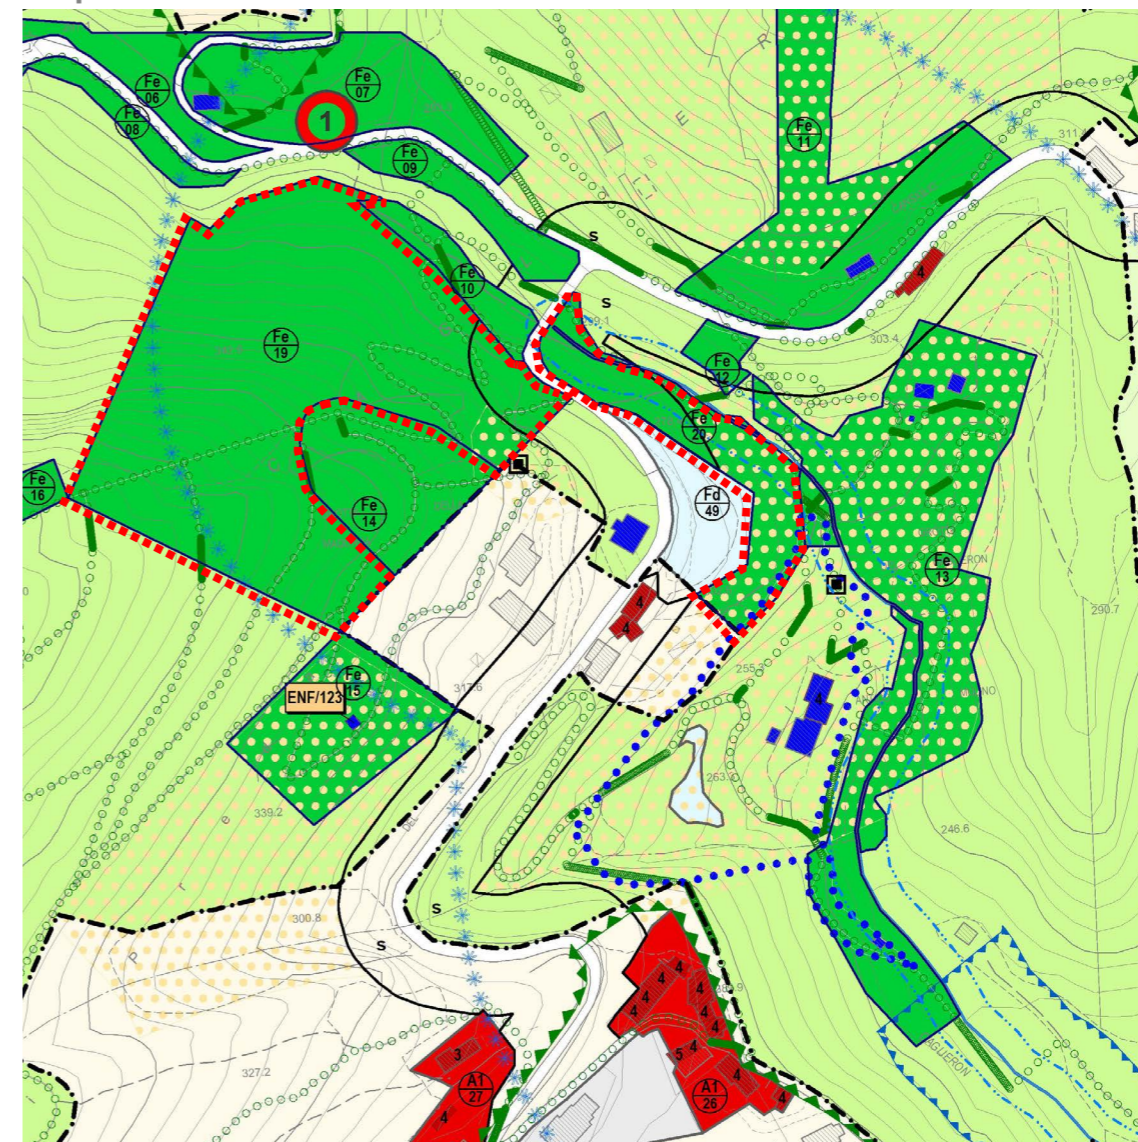

PI Vigente Tav. 3.1	Zone significative
------------------------	--------------------

Art. 43		Z.T.O. F - aree per servizi
Art. 62bis		ZTO Fe - aree per attrezzature funzionali al Parco "Grotte Caglieron"
Art. 49		Percorso ciclo-pedonale
Art. 32		Z.T.O. E1 ambientale
Art. 62bis		Ambito del Parco regionale di interesse locale delle Grotte del Caglieron

Art. 55		Ambito di rispetto ambientale - PI
Art. 39		Elemento di valore geologico - PAT 1 - Geosito "Grotte del Caglieron"
Art. 52		Vincolo paesaggistico D.Lgs 42/2004 - Lago Madruc e corsi d'acqua (Art. 142, lett. b e c)
Art. 55		Ambito di rispetto paesaggistico - PI
Art. 50		Fascia di rispetto stradale

Perimetro area oggetto di intervento