




SEZIONE 2-2

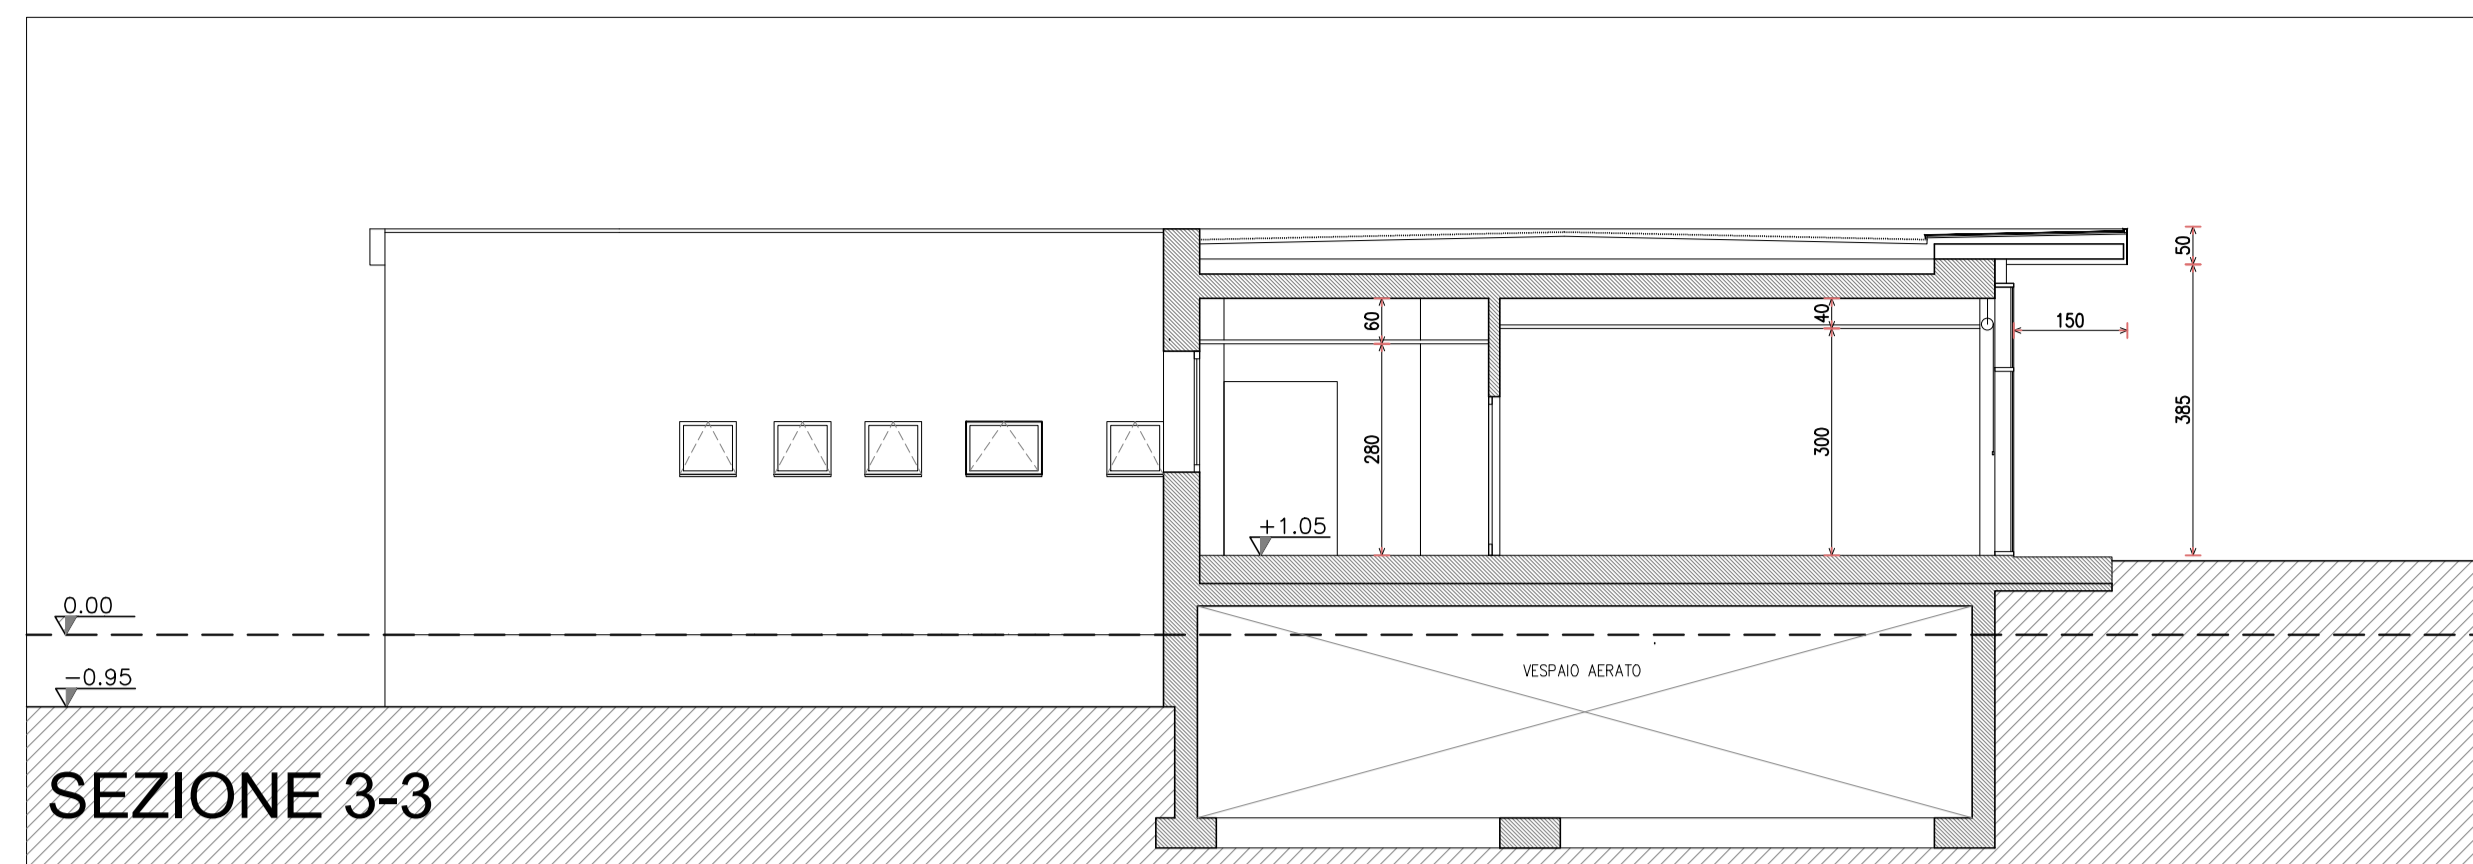


SEZIONE 3-3

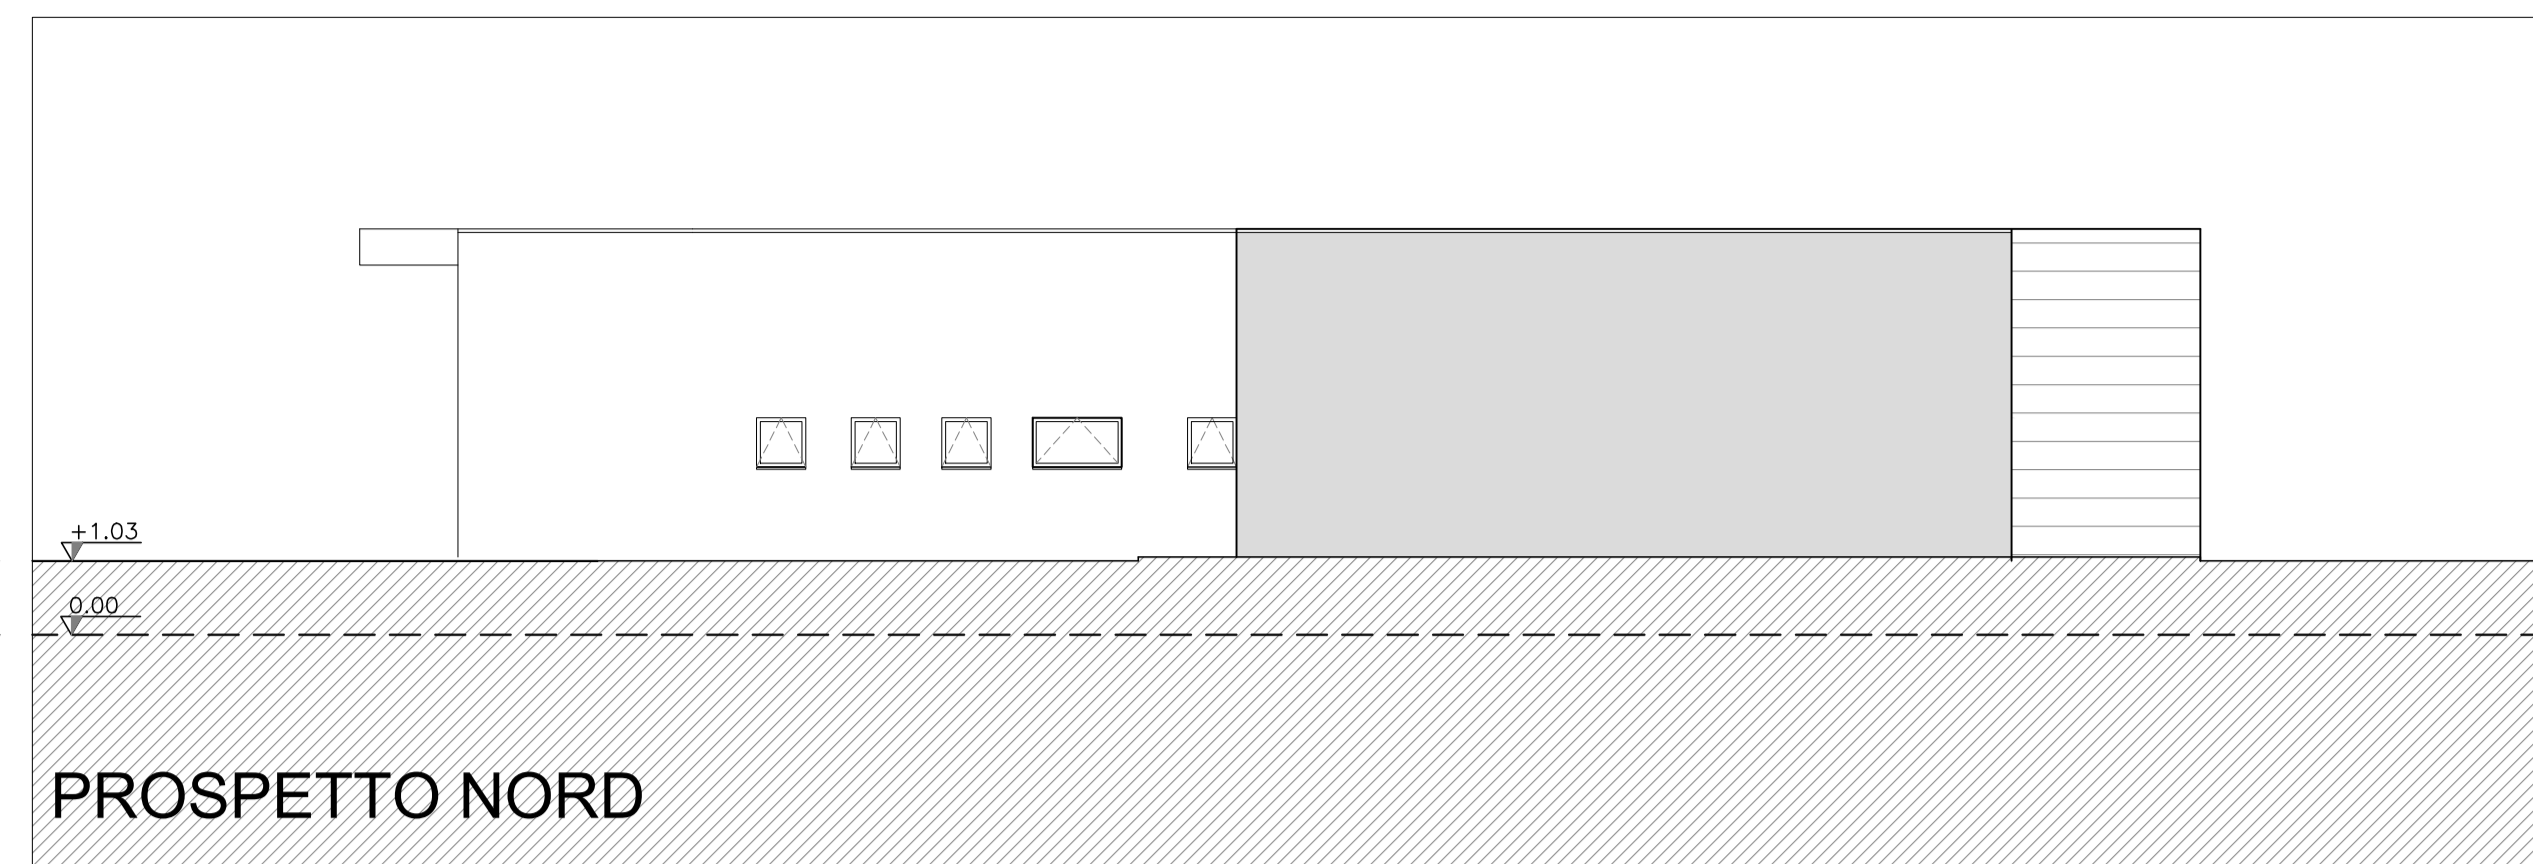


PROSPETTO NORD

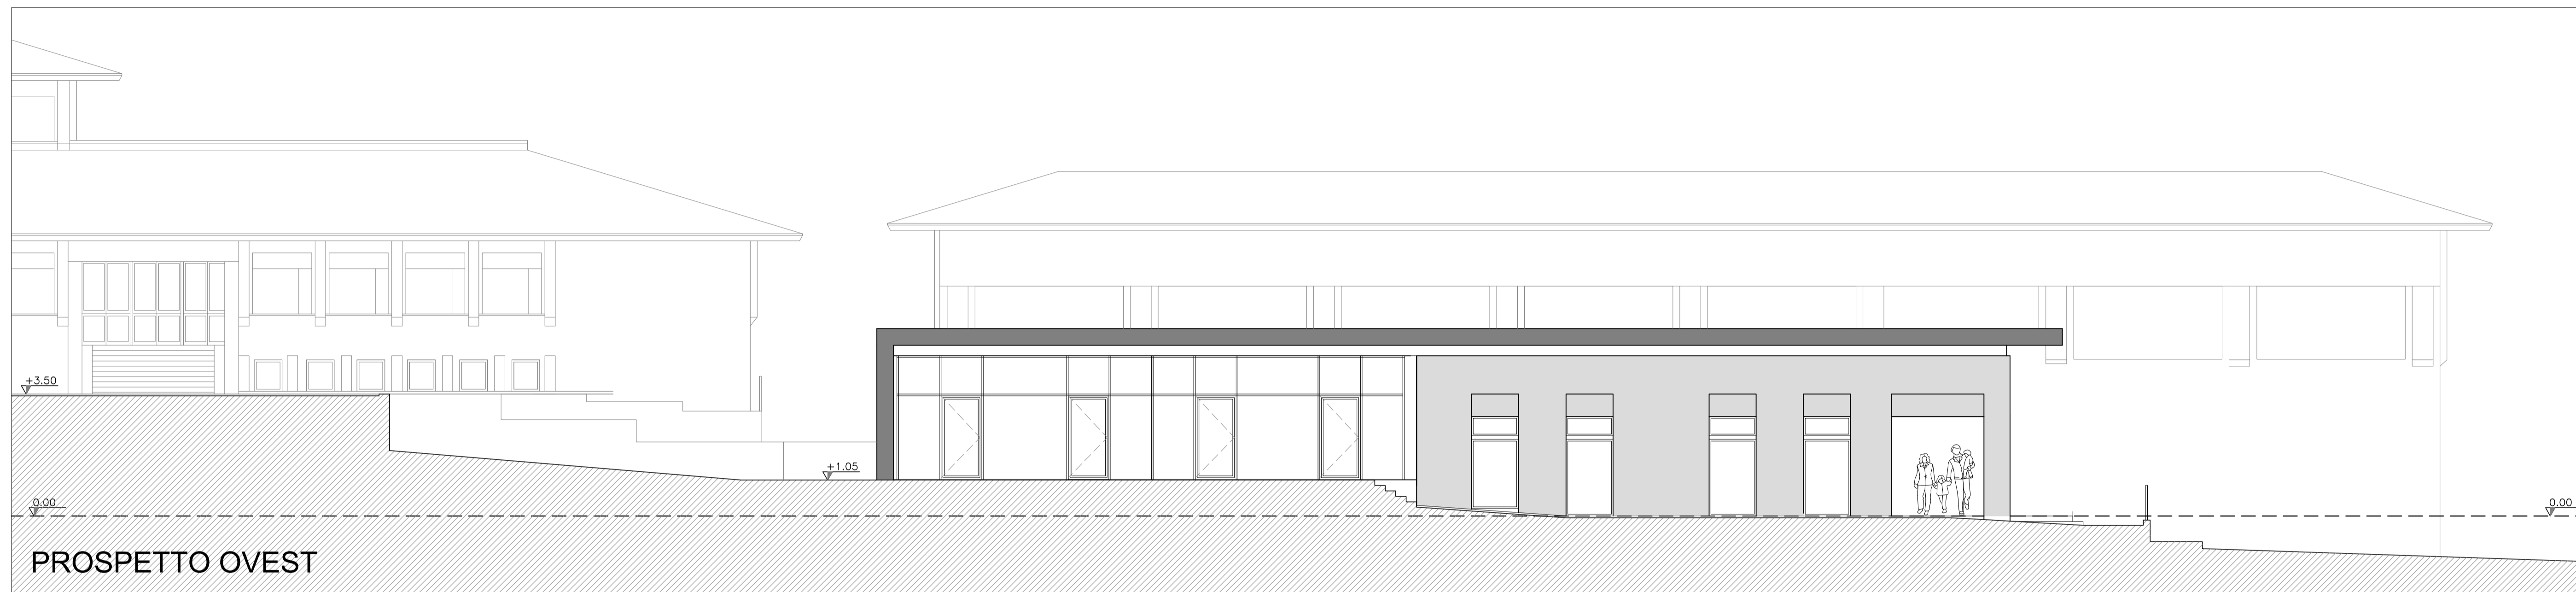

PROSPETTO OVEST

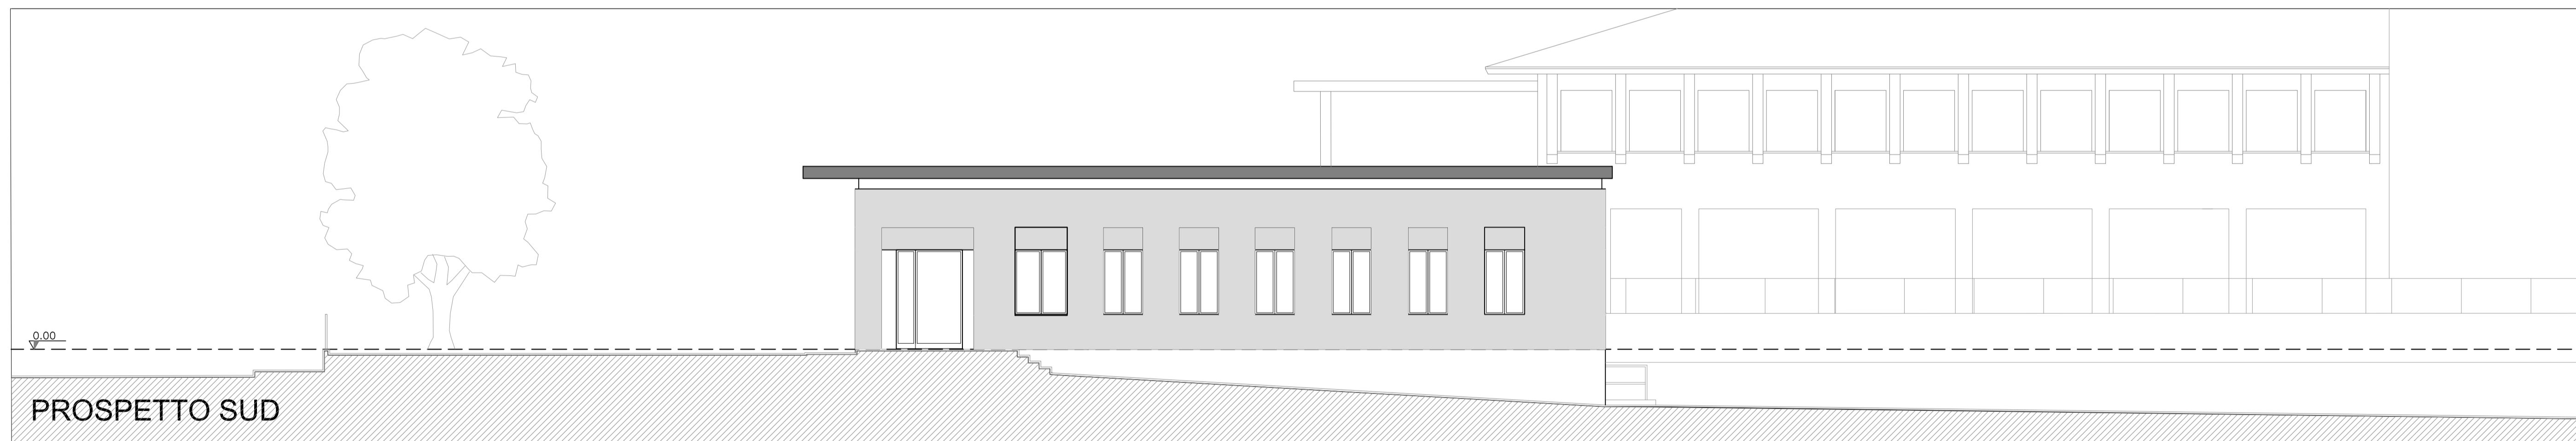


PROSPETTO SUD

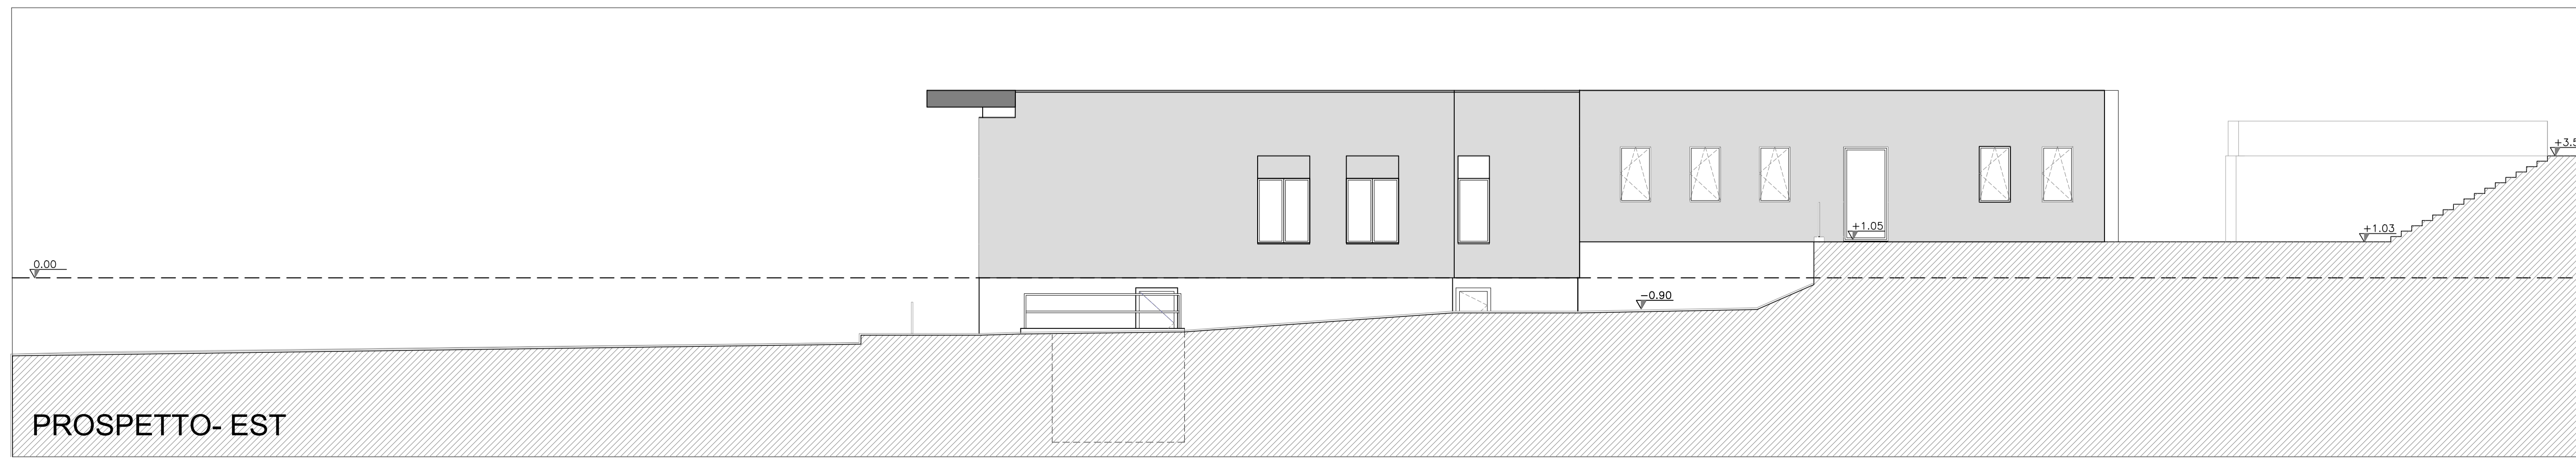

PROSPETTO-EST



REGIONE VENETO

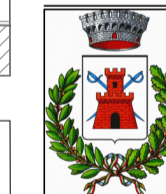

COMUNE DI FREGONA



PROVINCIA DI TREVISO

REVISIONE	DATA	DESCRIZIONE	REDAITTO	VERIFICATO	APPROVATO
CODIFICA DOCUMENTO			2014	DEF	01
Associazione temporanea professionisti ing. Gianfranco Uliona arch. Luigi Zanelle ing. Yannick Da Re PROJECT SERVICE SRL ing. Pierluigi Ciprian p.i. Luciano De Zan		Via Borgo Palazzo n. 24 31010 FREGONA (TV) Tel. 0422/302099 gianfranco.uliona@gmail.com Via Cornalini n.19 31010 FREGONA (TV) Tel. 0422/430118 luigizanelle@gmail.com Largo Cavallotti, 5 31029 Vittorio V.le (TV) Tel. 0422/51642 yannick.dare@iragen.org Via delle Vittorie, 213 31029 Vittorio V.le (TV) Tel. 0422/511868 info@psr.com	Committente: COMUNE DI FREGONA Via Mezzavilla Centro, 1 - Fregona (TV) Opera: Potenziamento dell'infrastruttura scolastica Ampliamento scuola Via Roma, 69 Fregona (TV) Oggetto: VARIANTE N. 1 - PROSPETTI - SEZIONI	Tavola: 06 ARCH.DEF-ESE Data: 09/03/2022 Scala: 1:100	